



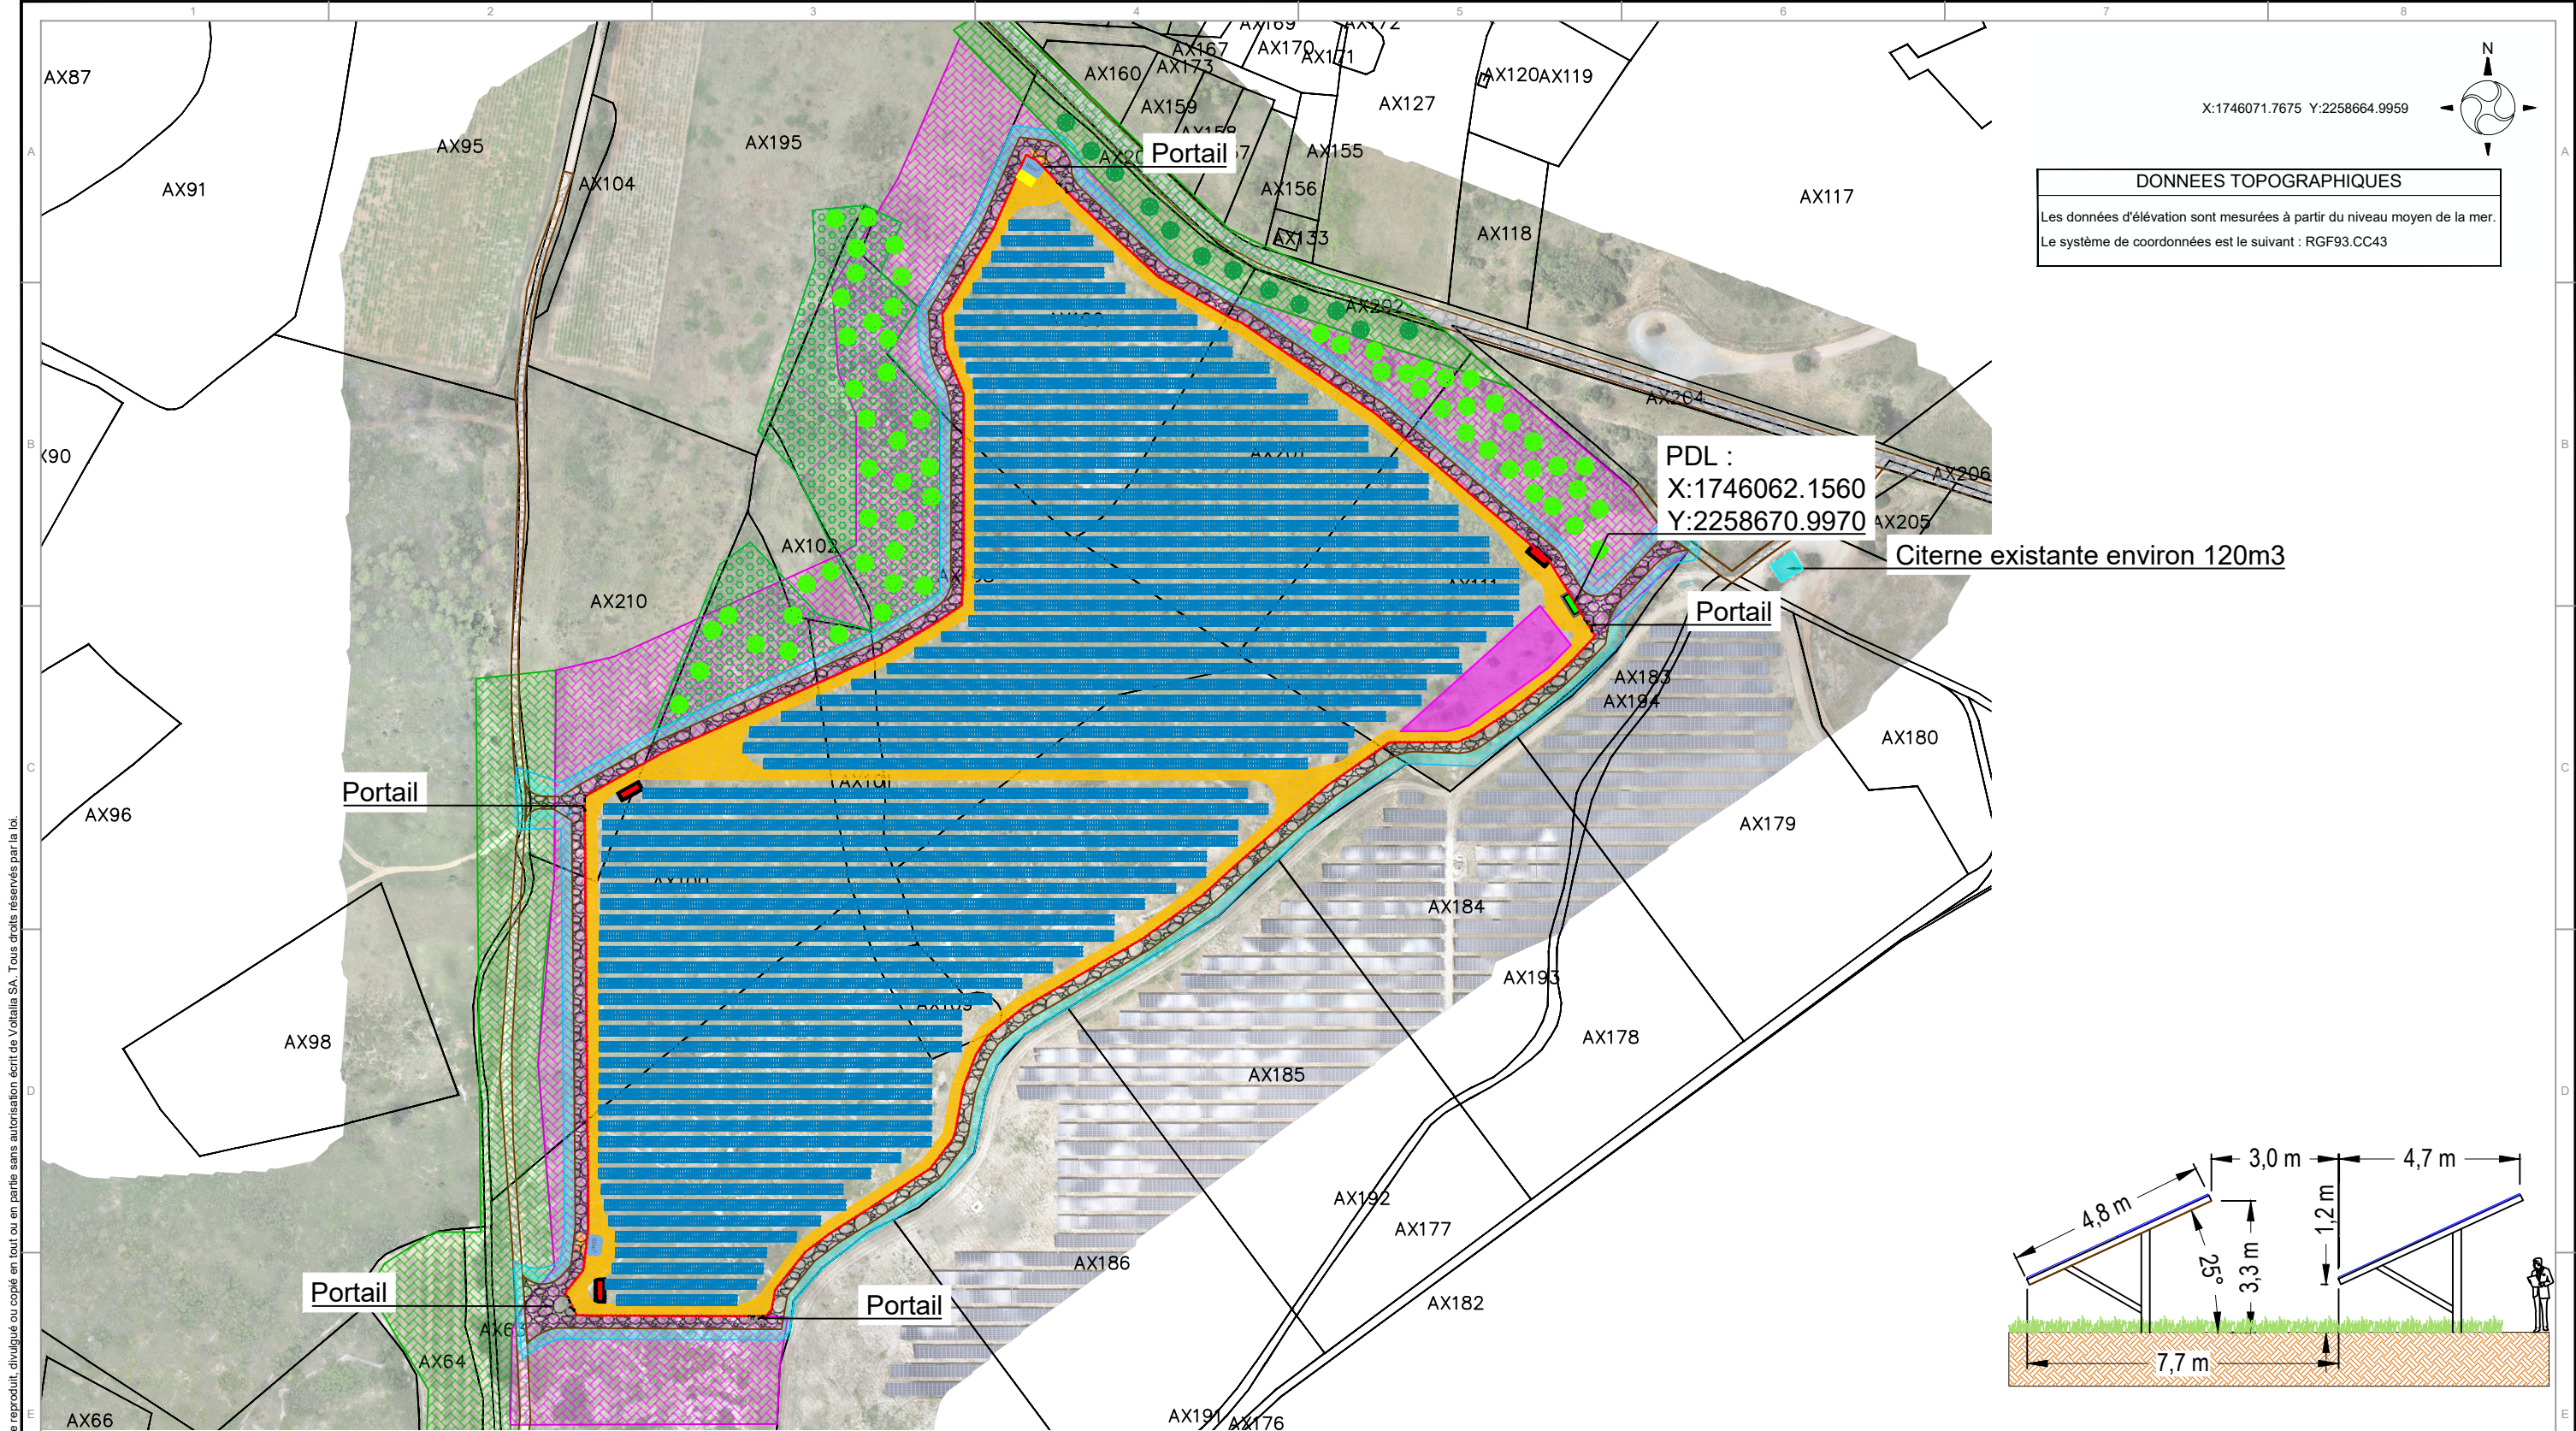

DONNEES TOPOGRAPHIQUES

Les données d'élévation sont mesurées à partir du niveau moyen de la mer.
Le système de coordonnées est le suivant : RGF93.CC43

Citerne existante environ 120m3

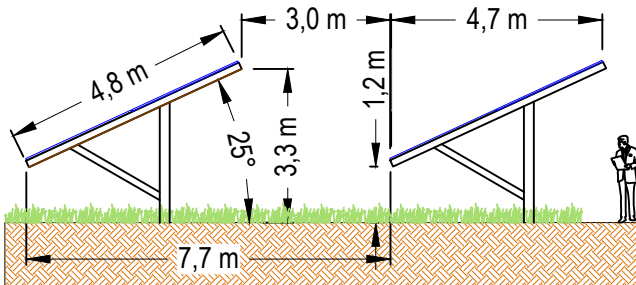

SPECIFICATIONS TECHNIQUES	MODULES PV		TYPE			PUISSANCE	NOMBRE
			2382 x 1134 x 35			640 Wc	21 504
	STRINGS		MODULES PV PAR STRING			PUISSANCE	NOMBRE
			24 modules / string			15,36 kWc	896
	STRUCTURES		TYPE			TILT	NOMBRE
			Fixed 2V24			25°	432
			Fixed 2V12			25°	32
	ONDULEURS		TYPE			PUISSANCE	NOMBRE
			MVPS			4 600 kVA	1
			MVPS			4000 kVA	2
	POSTE DE TRANSFORMATION		TYPE			PUISSANCE	NOMBRE
			-				
DONNEES GEOMETRIQUES		AZIMUT	PITCH	INTER RANGÉE	GCR SIMPLIFIÉ	AIRE CLÔTURÉE	PÉRIMÈTRE CLÔTURÉE
		0°	7,33 m	3,00 m	59 %	11 ha	1 617,3 m
PUISSANCE CRÊTE TOTALE INSTALLÉE						13 762,56 kWc	
PUISSANCE NOMINALE TOTALE INSTALLÉE						12 600,00 kVA	

NOTES GÉNÉRALES

Hypothèses :
- Terrain plat ;
- Pas d'objets proches faisant de l'ombre sur le terrain.

La structure porteuse des panneaux photovoltaïques est représentée à titre indicatif.

La disposition est sujette à d'éventuelles modifications qui peuvent être nécessaires en raison de :
- Levés topographiques ;
- Étude géotechnique ;
- Étude environnementale ;
- Étude hydrologique ;
- Conditions de raccordement au réseau ;
- Exigences des autorités de planification.

Le GCR simplifié est calculé comme la relation entre Pitch et Inter rangée.

Legende:

- Zone protégée

Module PV

Citerne incendie avec zone d'aspiration

Masque paysager conforme OLD à créer

Poste de transformation

Poste de livraison
- Base vie (environ 1600m²)

Zone à obligation légale de débroussaillage existant

Courbes de niveau

Limites cadastrales

Clôture

Portail d'accès
- Masque paysager conforme OLD existant

Zone à obligation légale de débroussaillage à créer

Zone à Glacis

Piste interne (1,04 ha)

Piste existante

Piste périmétrique externe (1,08 ha)

02	Eclusion parcelle AX195, modifications légère des voiries, des équipements (placement) et modules PV				FM	MC	FG	11/09/2025
VERSION	NATURE				DESSINÉ	VERIFIÉ	APPROUVÉ	DATE
PROJET: Rouquette				DÉSIGNATION DU DESSIN: Plan de masse			 ÉMIS PAR: COE SOUS-TRAITANTS	
SITE: lieu dit la Rouquette, Saint-Pargoire ,FRANCE								
CLIENT: Client				CODE DU DESSIN: LRS01-DV-CT-DRA-GEN_IMP-001-01				
PROJET N°: LRS01		PHASE: Developpement		SERVICE: Electrical		ÉCHELLE: 1:3000		