








Plan du REZ DE CHAUSSEE

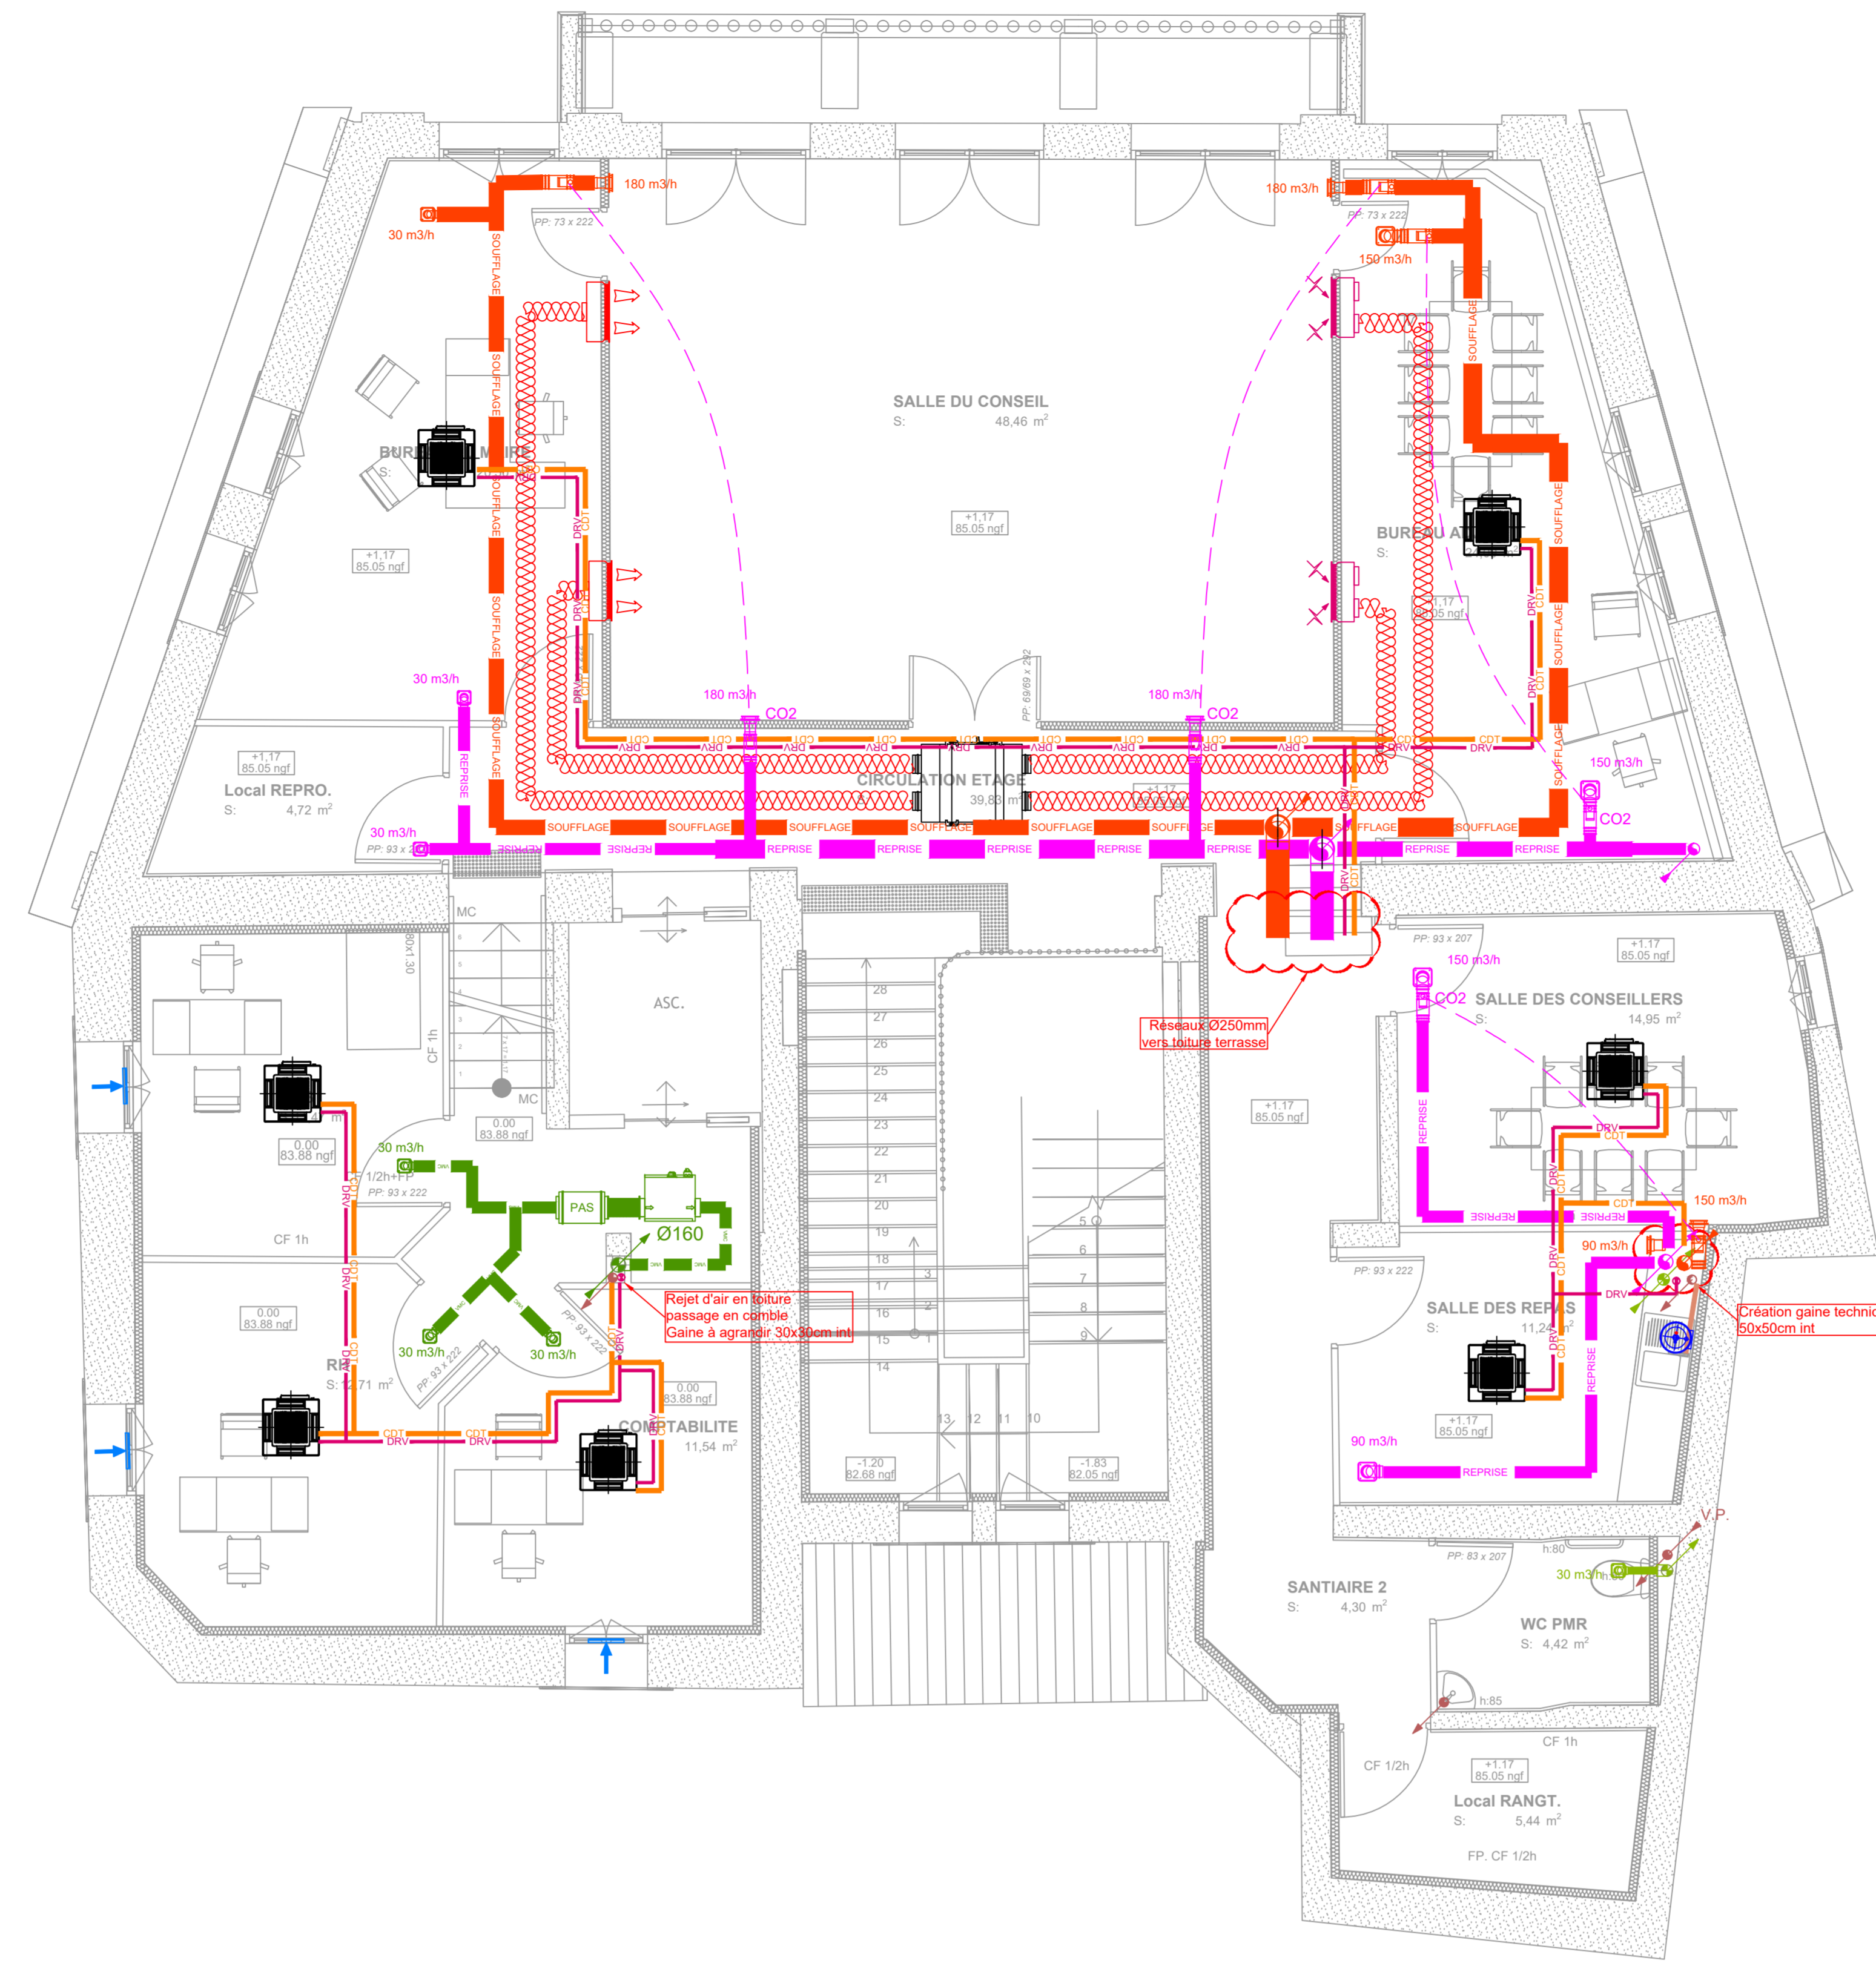

Plan du R+1

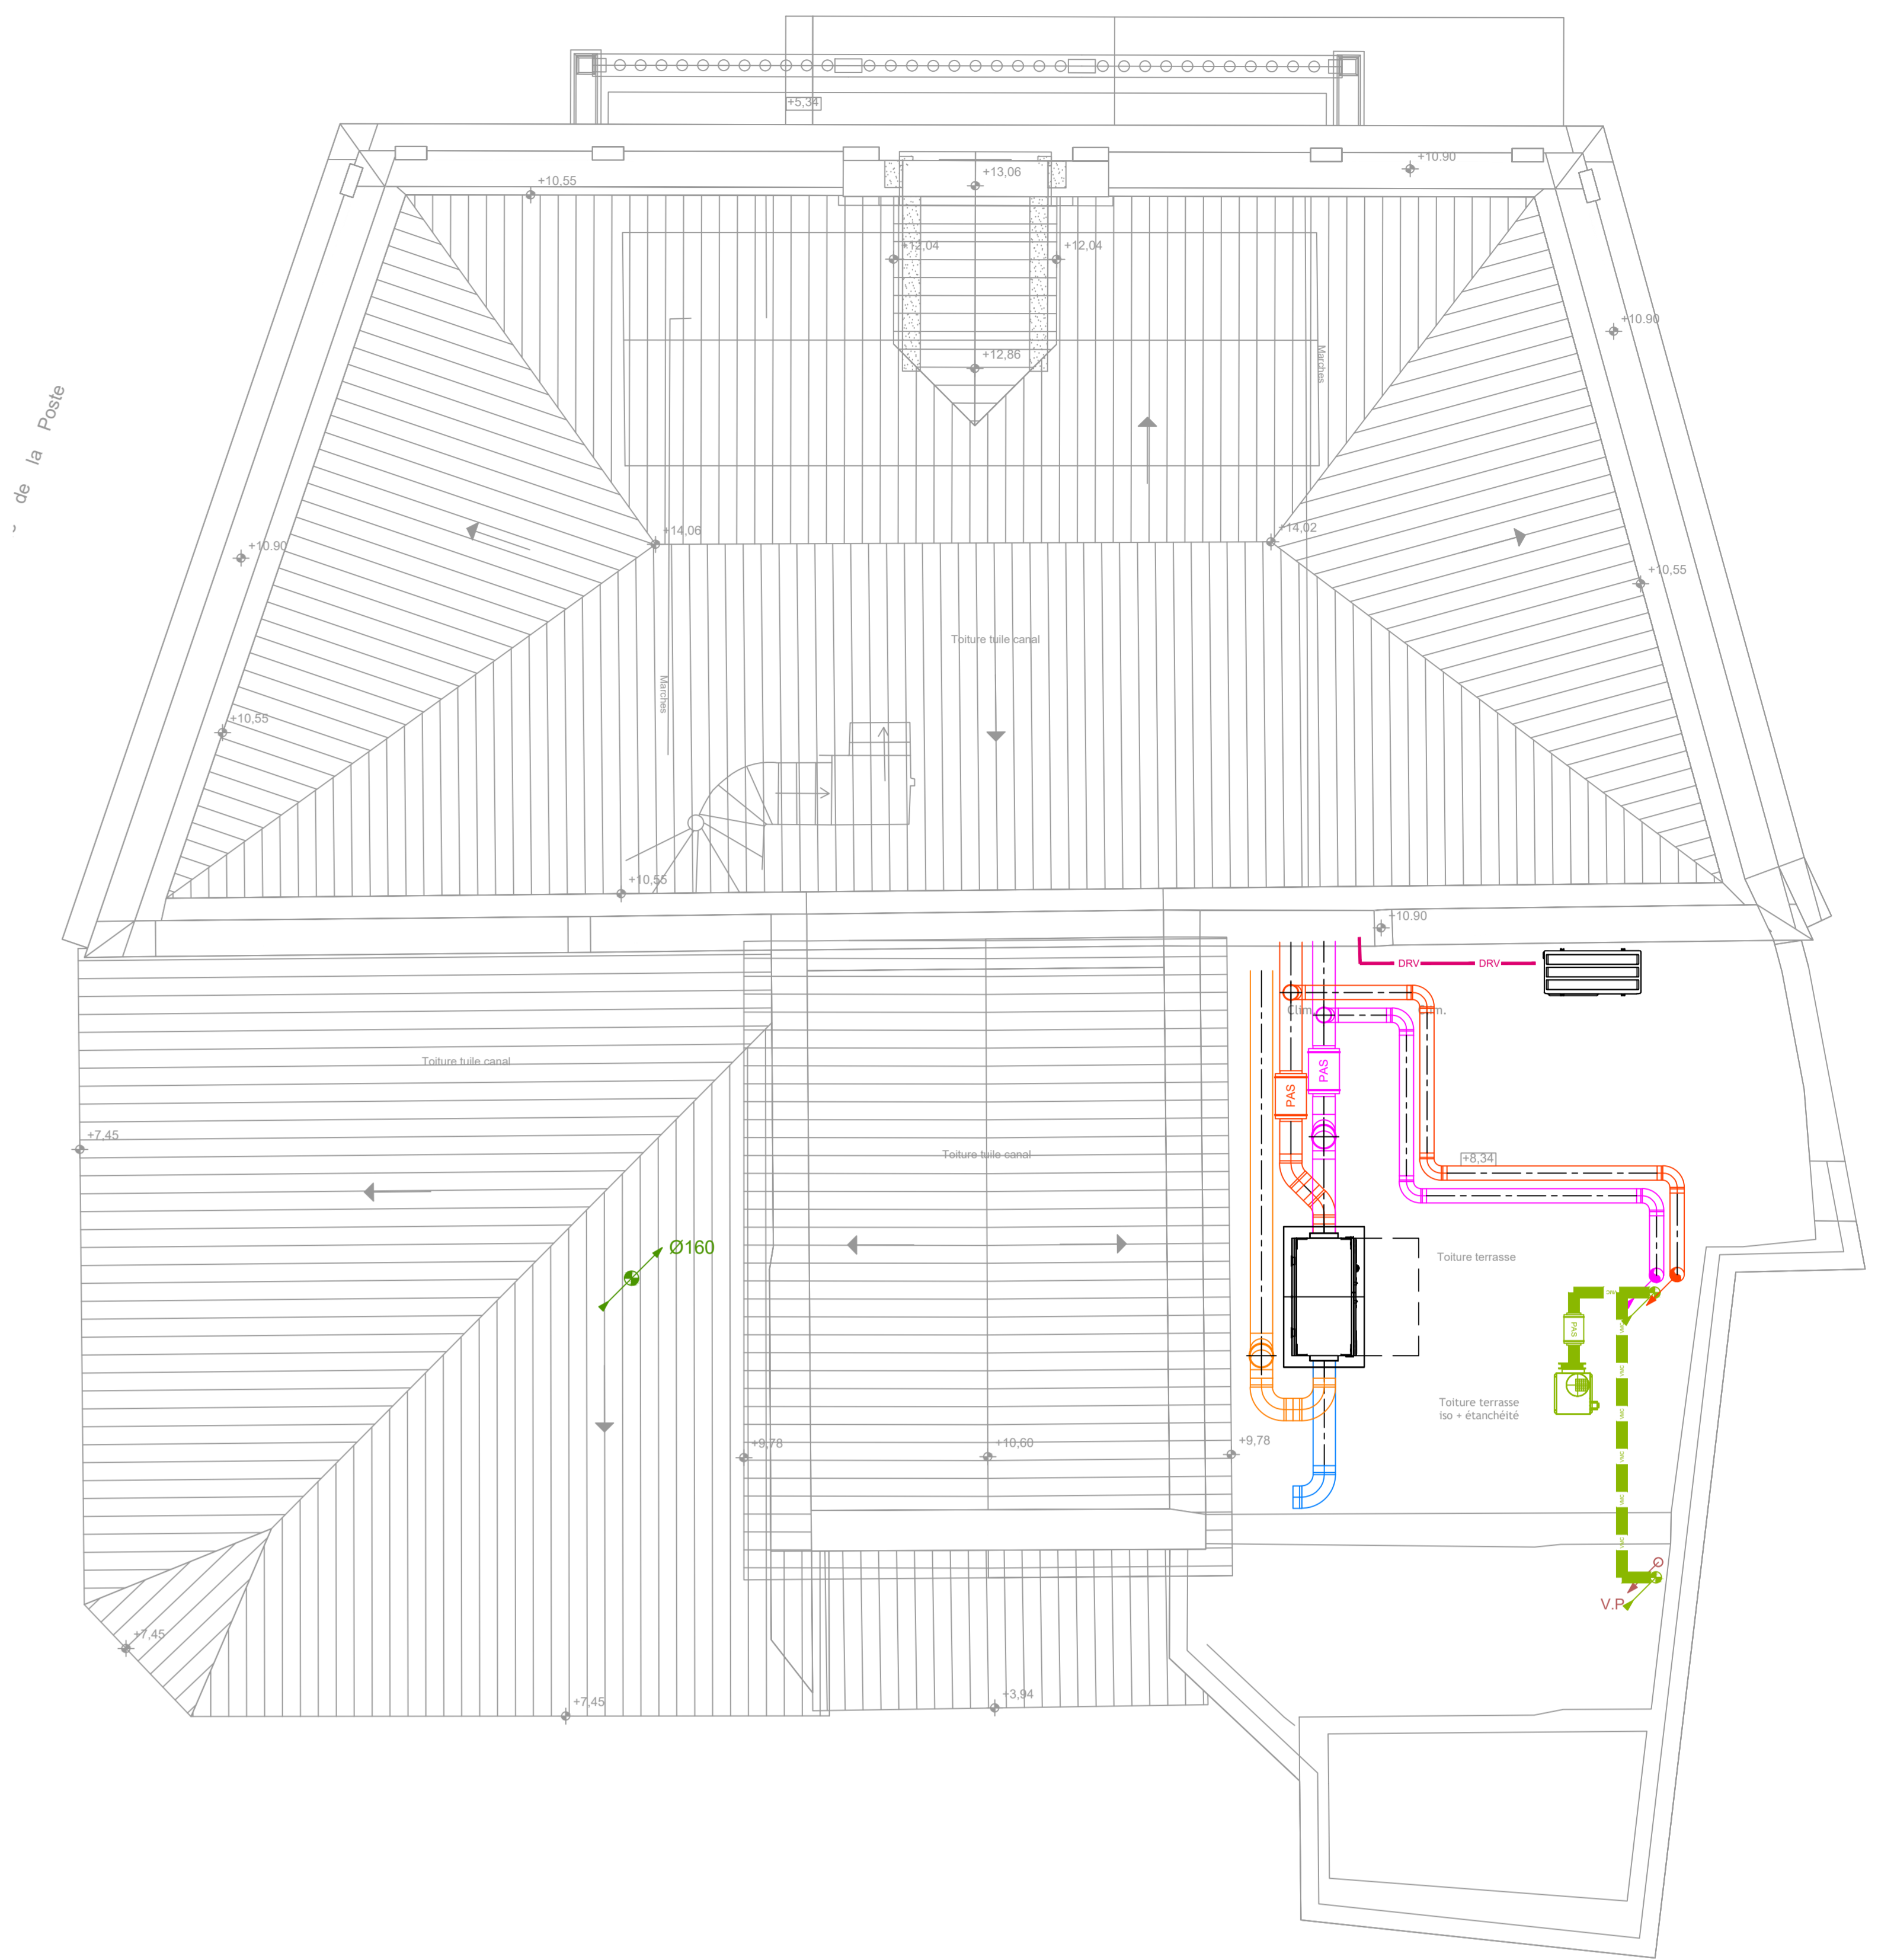

Plan de TOITURE

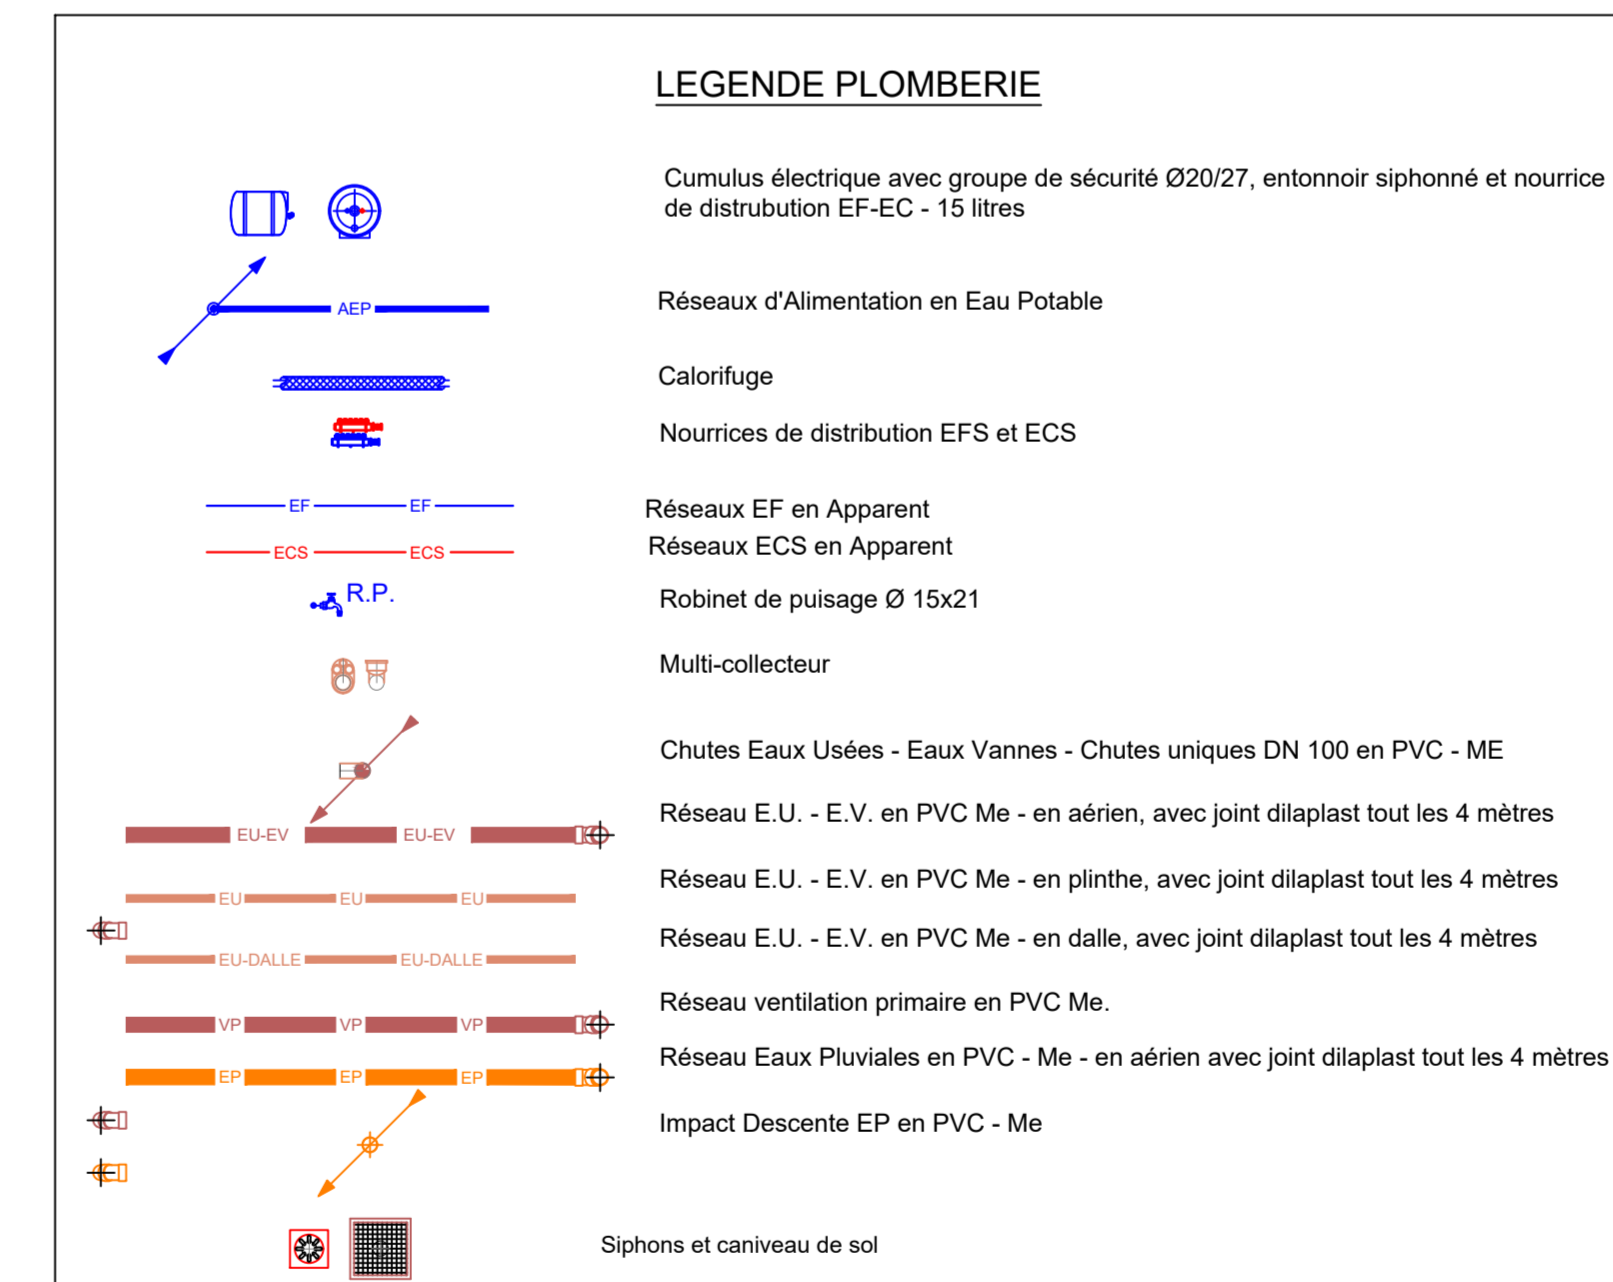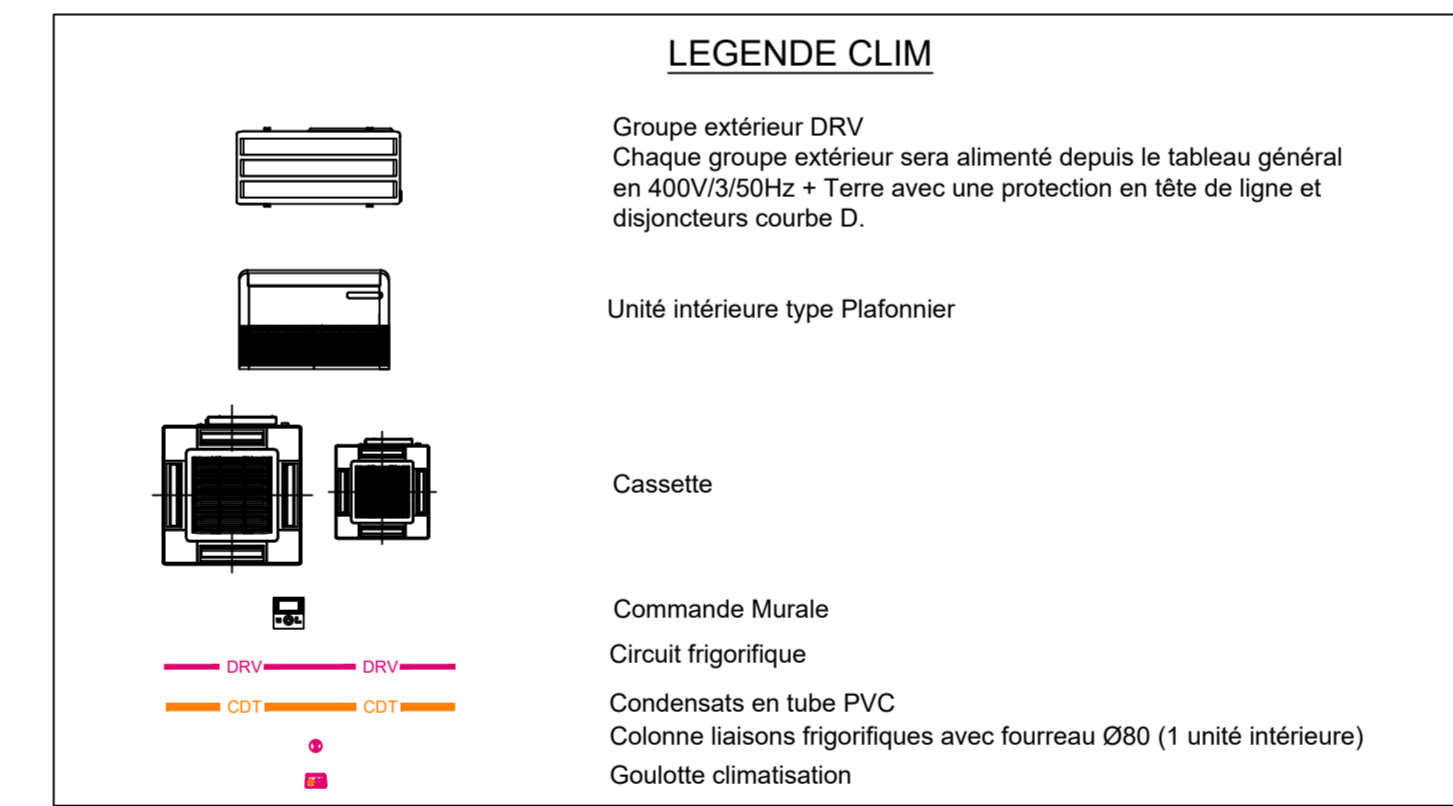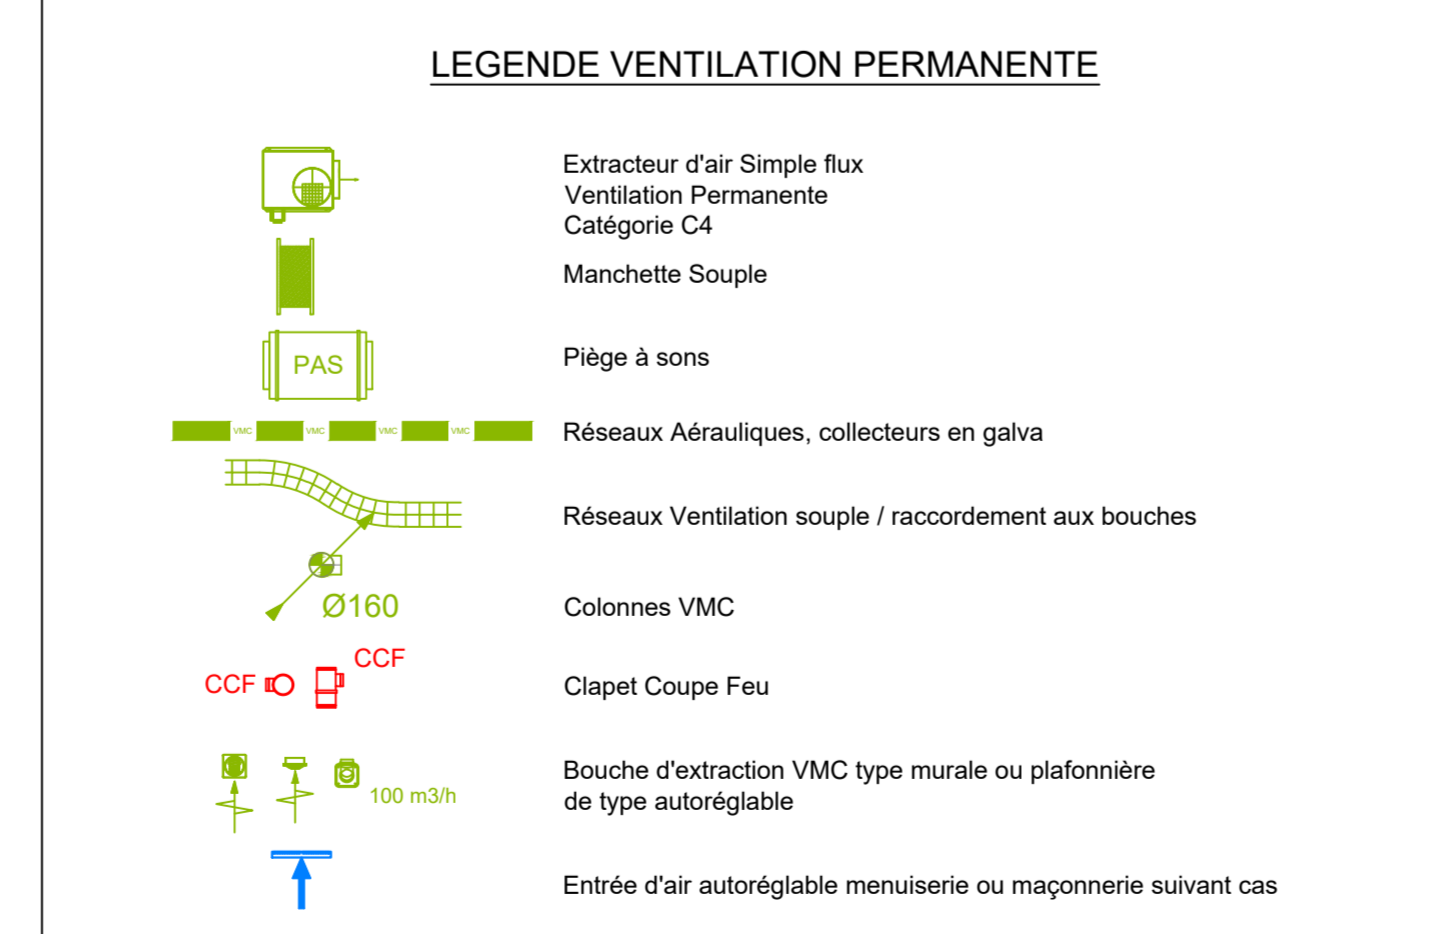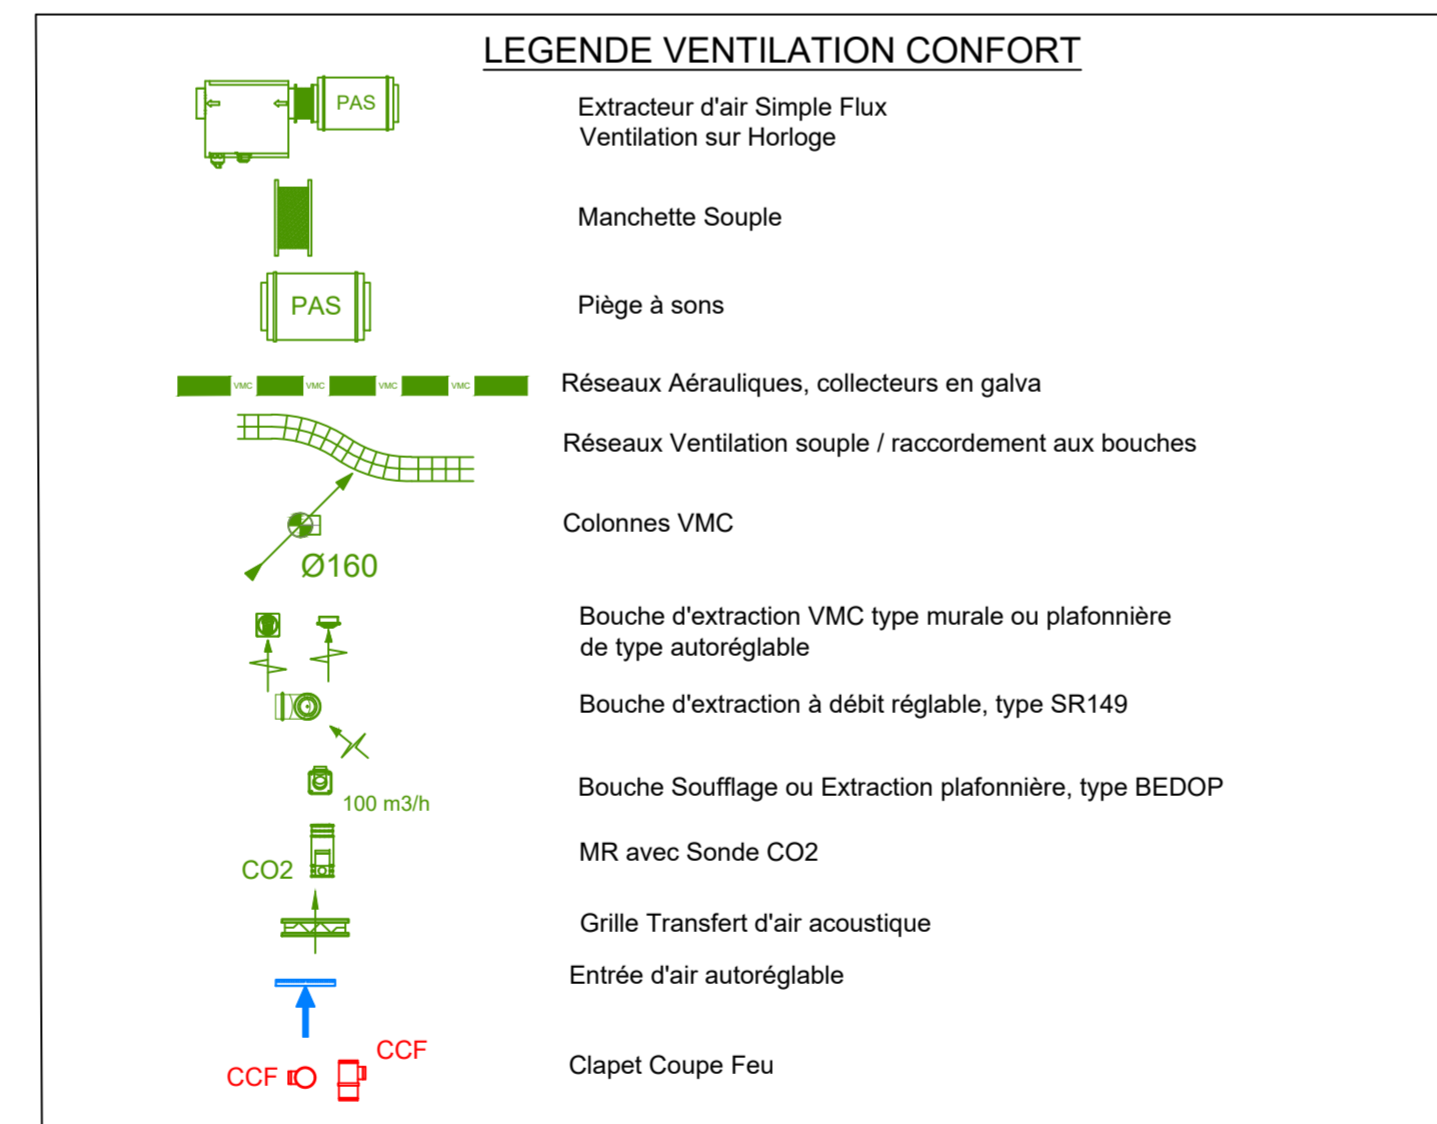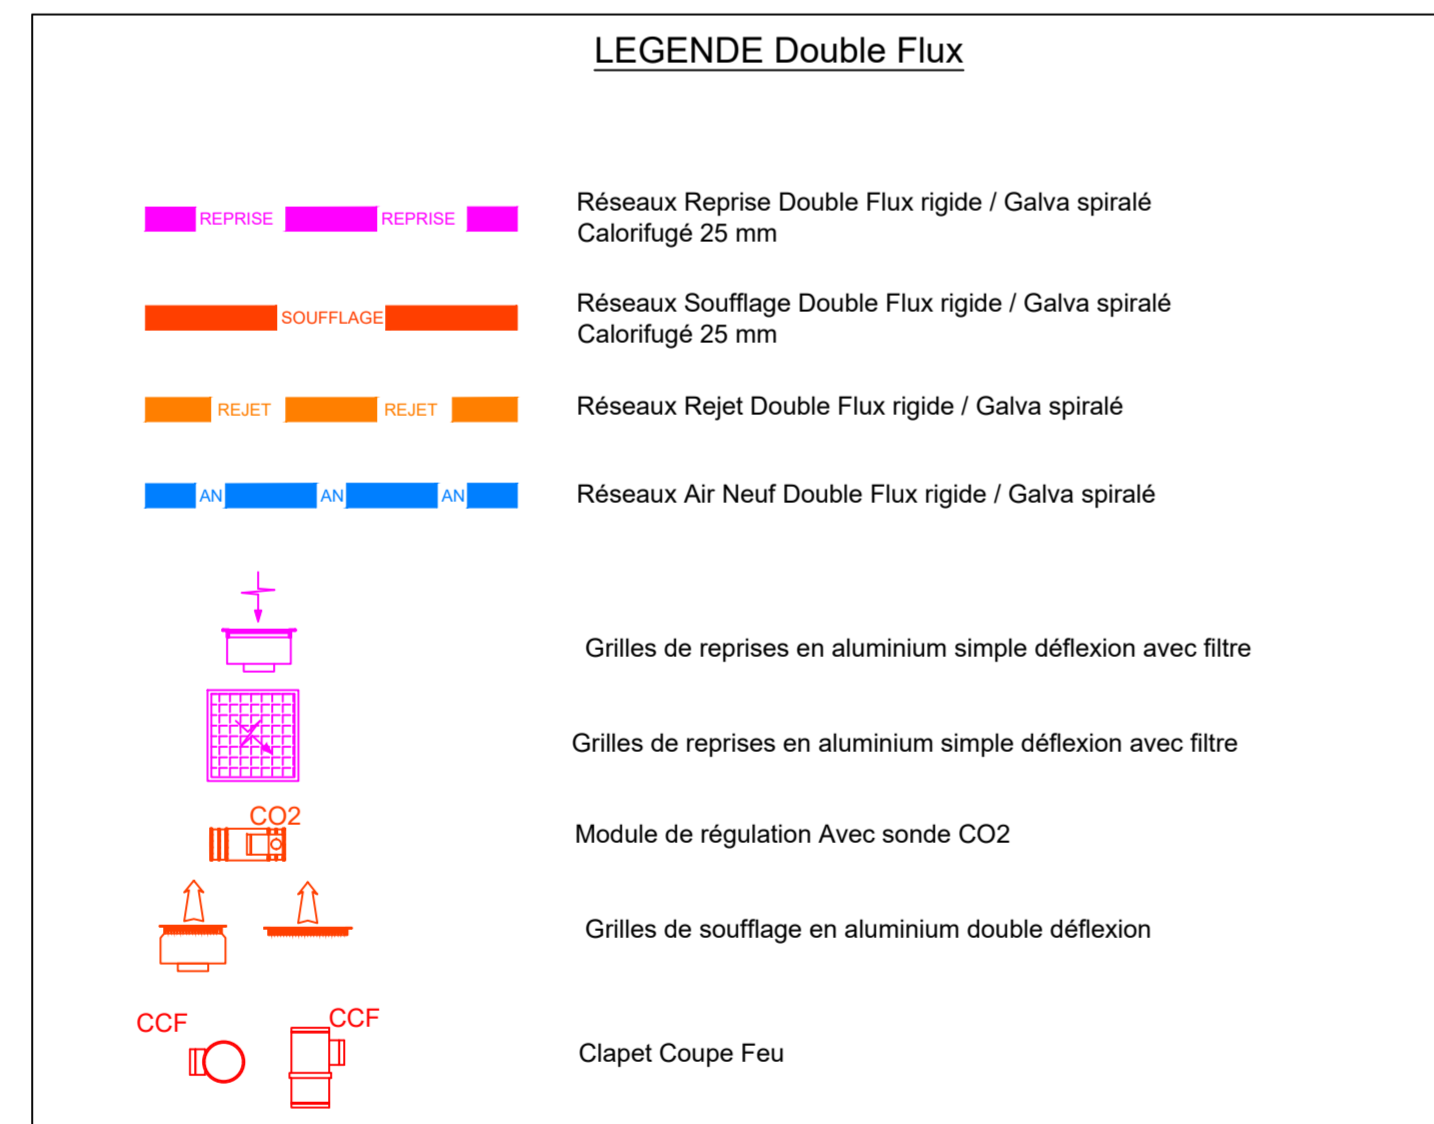

### RACCORDEMENTS UNITAIRES AUX DIVERS APPAREILS

(pour groupes d'appareils, voir plan)

Désignations	Eau Froide		Eau Chaude		E.U. - E.V.
	Cuivre	PER	Cuivre	PER	
Lavabo - Vasque	Ø 10/12	Ø 10/12	Ø 10/12	Ø 10/12	DN 40
Evier	Ø 14/16	Ø 13/16	Ø 14/16	Ø 13/16	DN 50
W.C.	Ø 10/12	Ø 10/12			DN 100
Robinet de puisage Ø 15x21	Ø 14/16	Ø 13/16			

Maitre de l'ouvrage : **MAIRIE DE SAINT PARGOIRE**  
 Place de la Mairie  
 34220 Saint Pargoire

Réaménagement de la Mairie

LOT N° **PLOMBERIE CVC**

Phase: **PRO**  
 N° plan: **PB-CVC**  
 Ech: **1/50°**  
 Date d'origine: **22-04-2021**

PLANS TOUS NIVEAUX

**ALABISO Ingénierie**  
 THERMIQUE - GENIE CLIMATIQUE - FLUIDES  
 48 Rue Maurice Béjart - 34090 MONTPELLIER  
 Tél: 04 67 89 80 76 - Mail: Contact@alabiso-ingenierie.fr  
 www.alabiso-ingenierie.fr

Architectes: **SARL d'Architecture SOULAIRAC**  
 5 avenue Président Wilson  
 34090 CLERMONT L'HÉRAL

Bureau de Contrôle:

Ind./date	Objet