



MAIRIE DE SAINT-PARGOIRE
Place de l'hôtel de ville
34230 SAINT-PARGOIRE

Tél:04.67.98.70.01.
Fax:04.67.98.79.28.

Departement	Commune	N°dossier
HERAULT	SAINT-PARGOIRE	17001

Adresse : Boulevard de la victoire

Opération :
AMENAGEMENT DU BOULEVARD DE LA VICTOIRE

DOSSIER DE CONSULTATION DES ENTREPRISES

VRD.7 PLAN TOPOGRAPHIQUE


Echelle : 1/200 Date: JANVIER 2019



B.E.T.S.E.R.I.
Maître d'oeuvre VRD
134 rue de Font caude
34080 MONTPELLIER
Tél: 04-67-12-85-00
Fax: 04-67-12-85-01
E-Mail: seri34@beseri.fr

DRESSE PAR:	MODIFICATIONS:	DATE:	INDICE:	AUTEUR:
M.B.				
VERIFIE PAR:				
J.F.R.				

REFERENCES INFORMATIQUES:
C:\BUREAU\BUREAU\PROJETS\SAINT-PARGOIRE - PLACE DU BICENTENAIRE\PROJETS\VRD\VRD.7 PLAN TOPOGRAPHIQUE.DWG

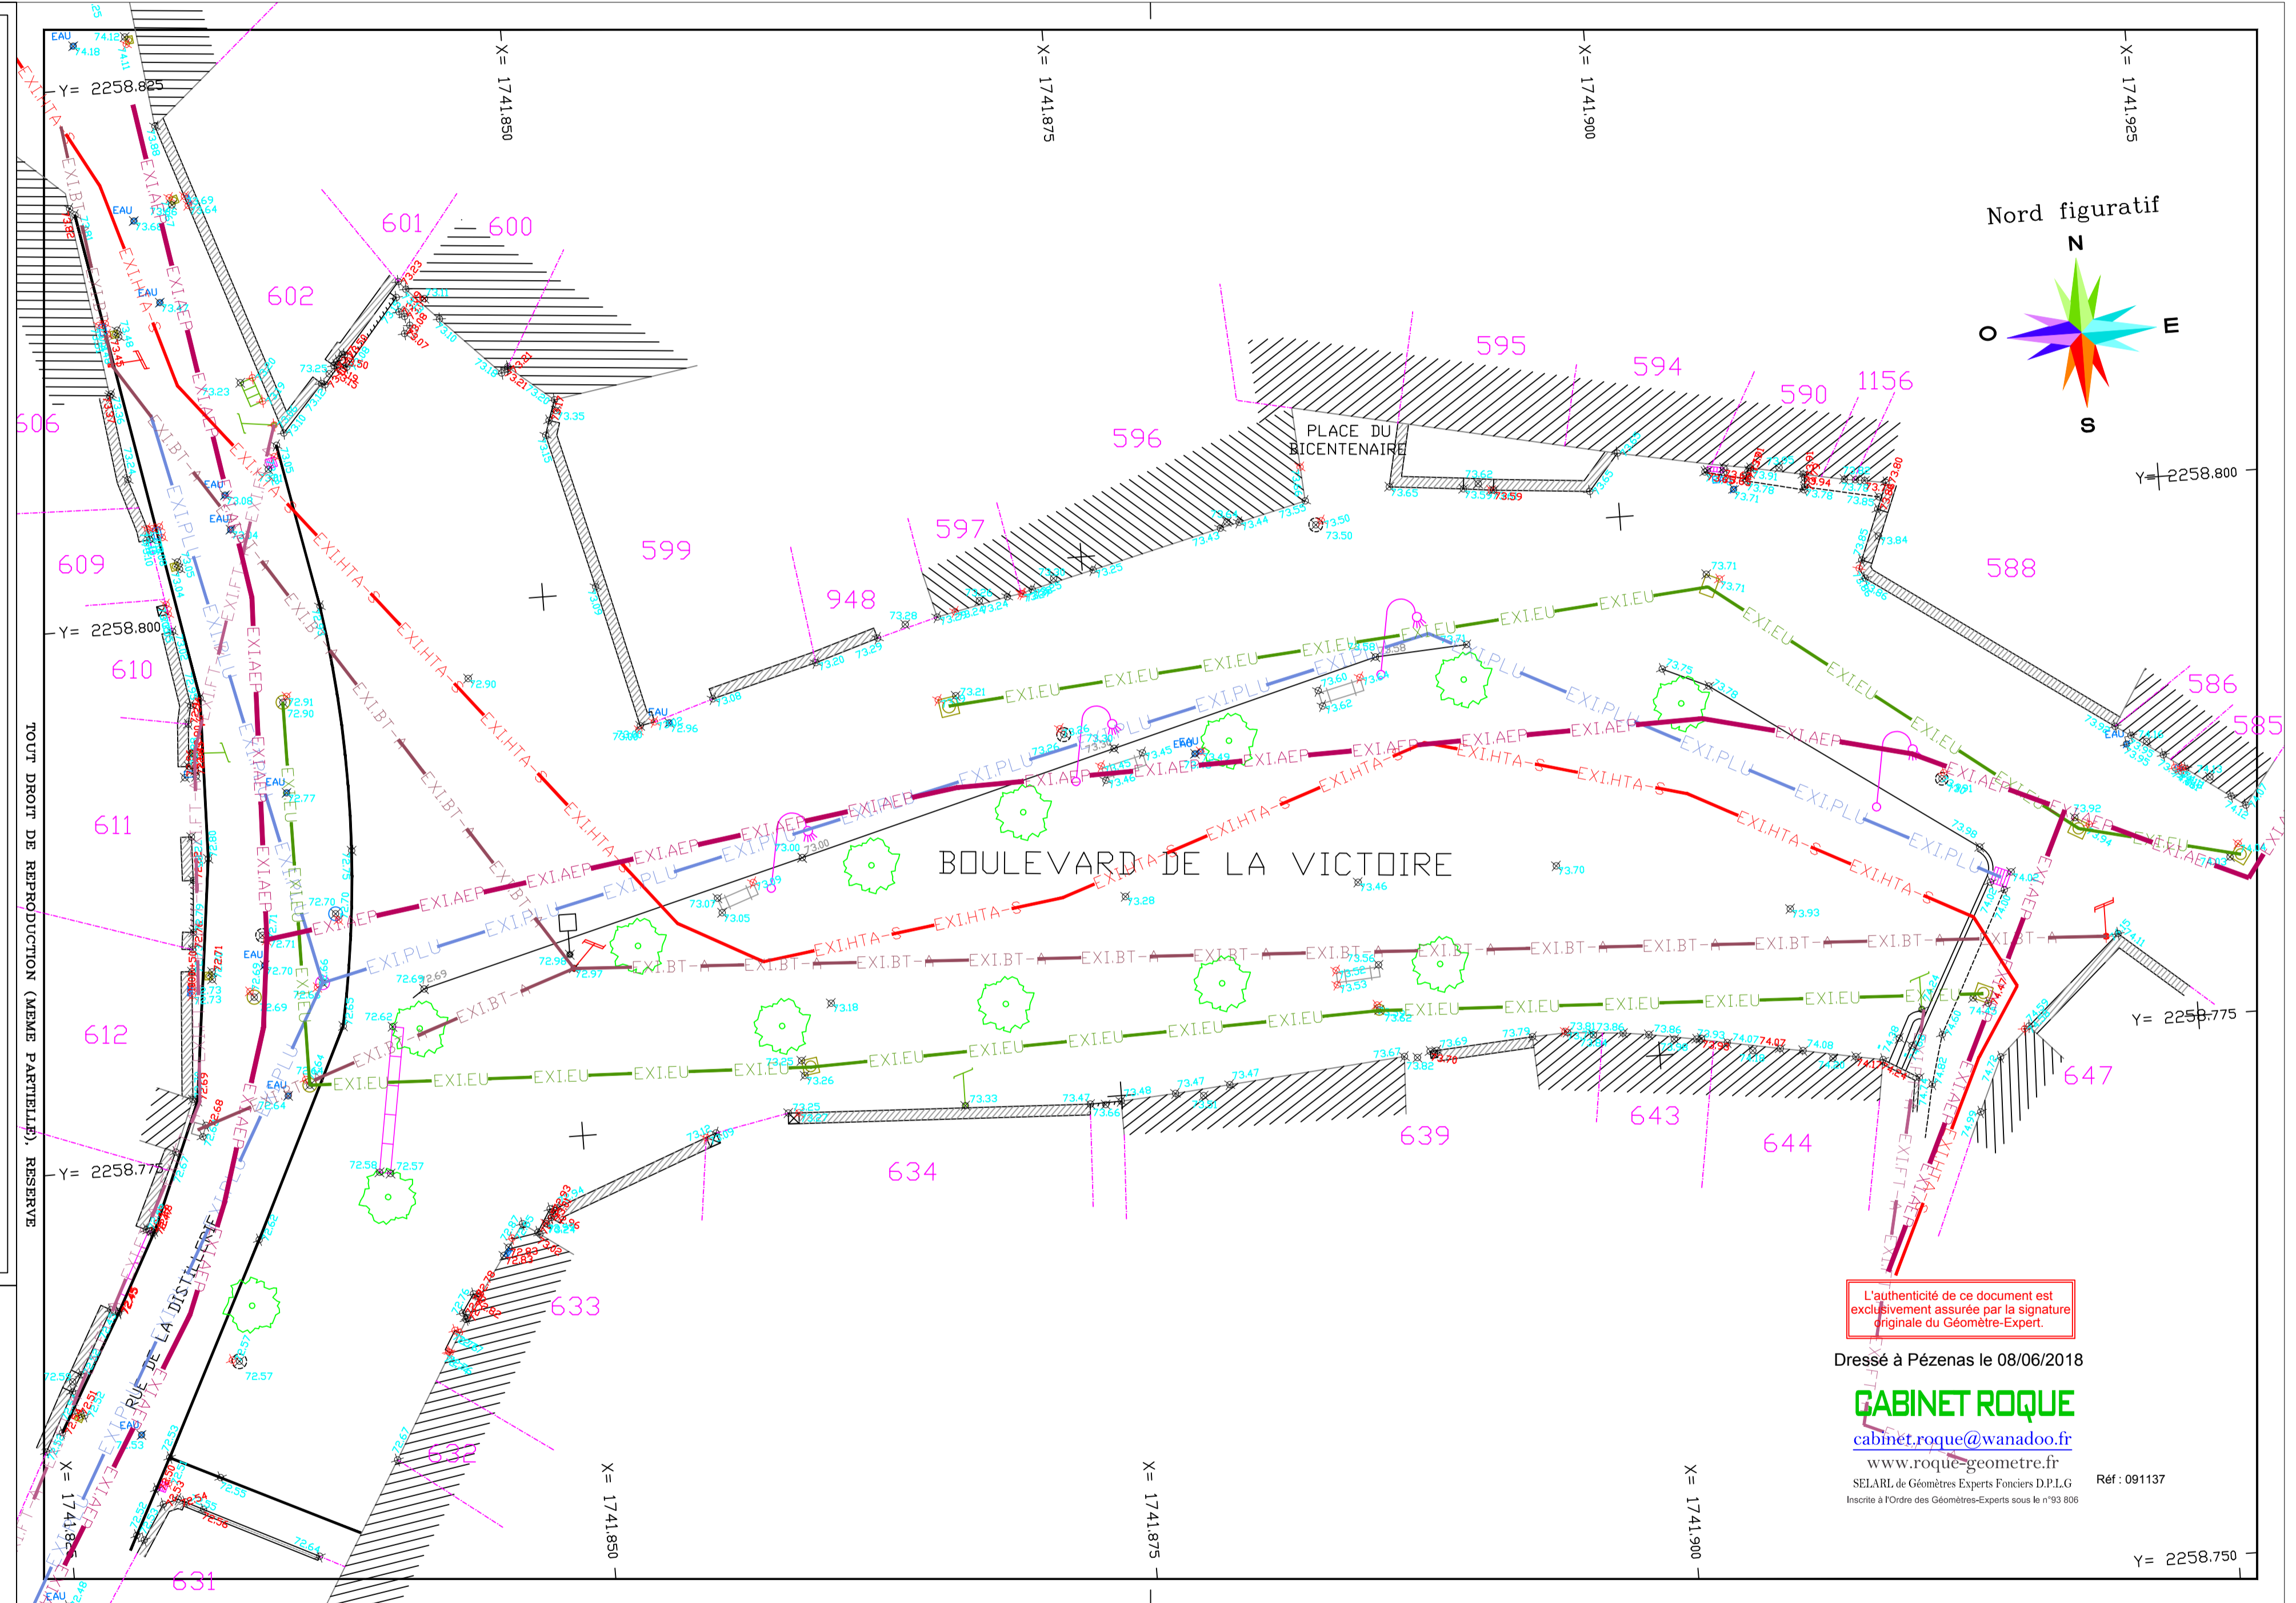

L'authenticité de ce document est exclusivement assurée par la signature originale du Géomètre-Expert.

Dressé à Pézenas le 08/06/2018

GABINET ROQUE

cabinet.roque@wanadoo.fr

www.roque-geometre.fr

SELARL de Géomètres Experts Fonciers D.P.L.G. Réf: 091137
Inscrite à l'Ordre des Géomètres-Experts sous le n°93.806