


Plan du REZ DE CHAUSSEE



Prévoir encoffrement des chemins de câbles sur 1.6m de haut


Plan du R+1

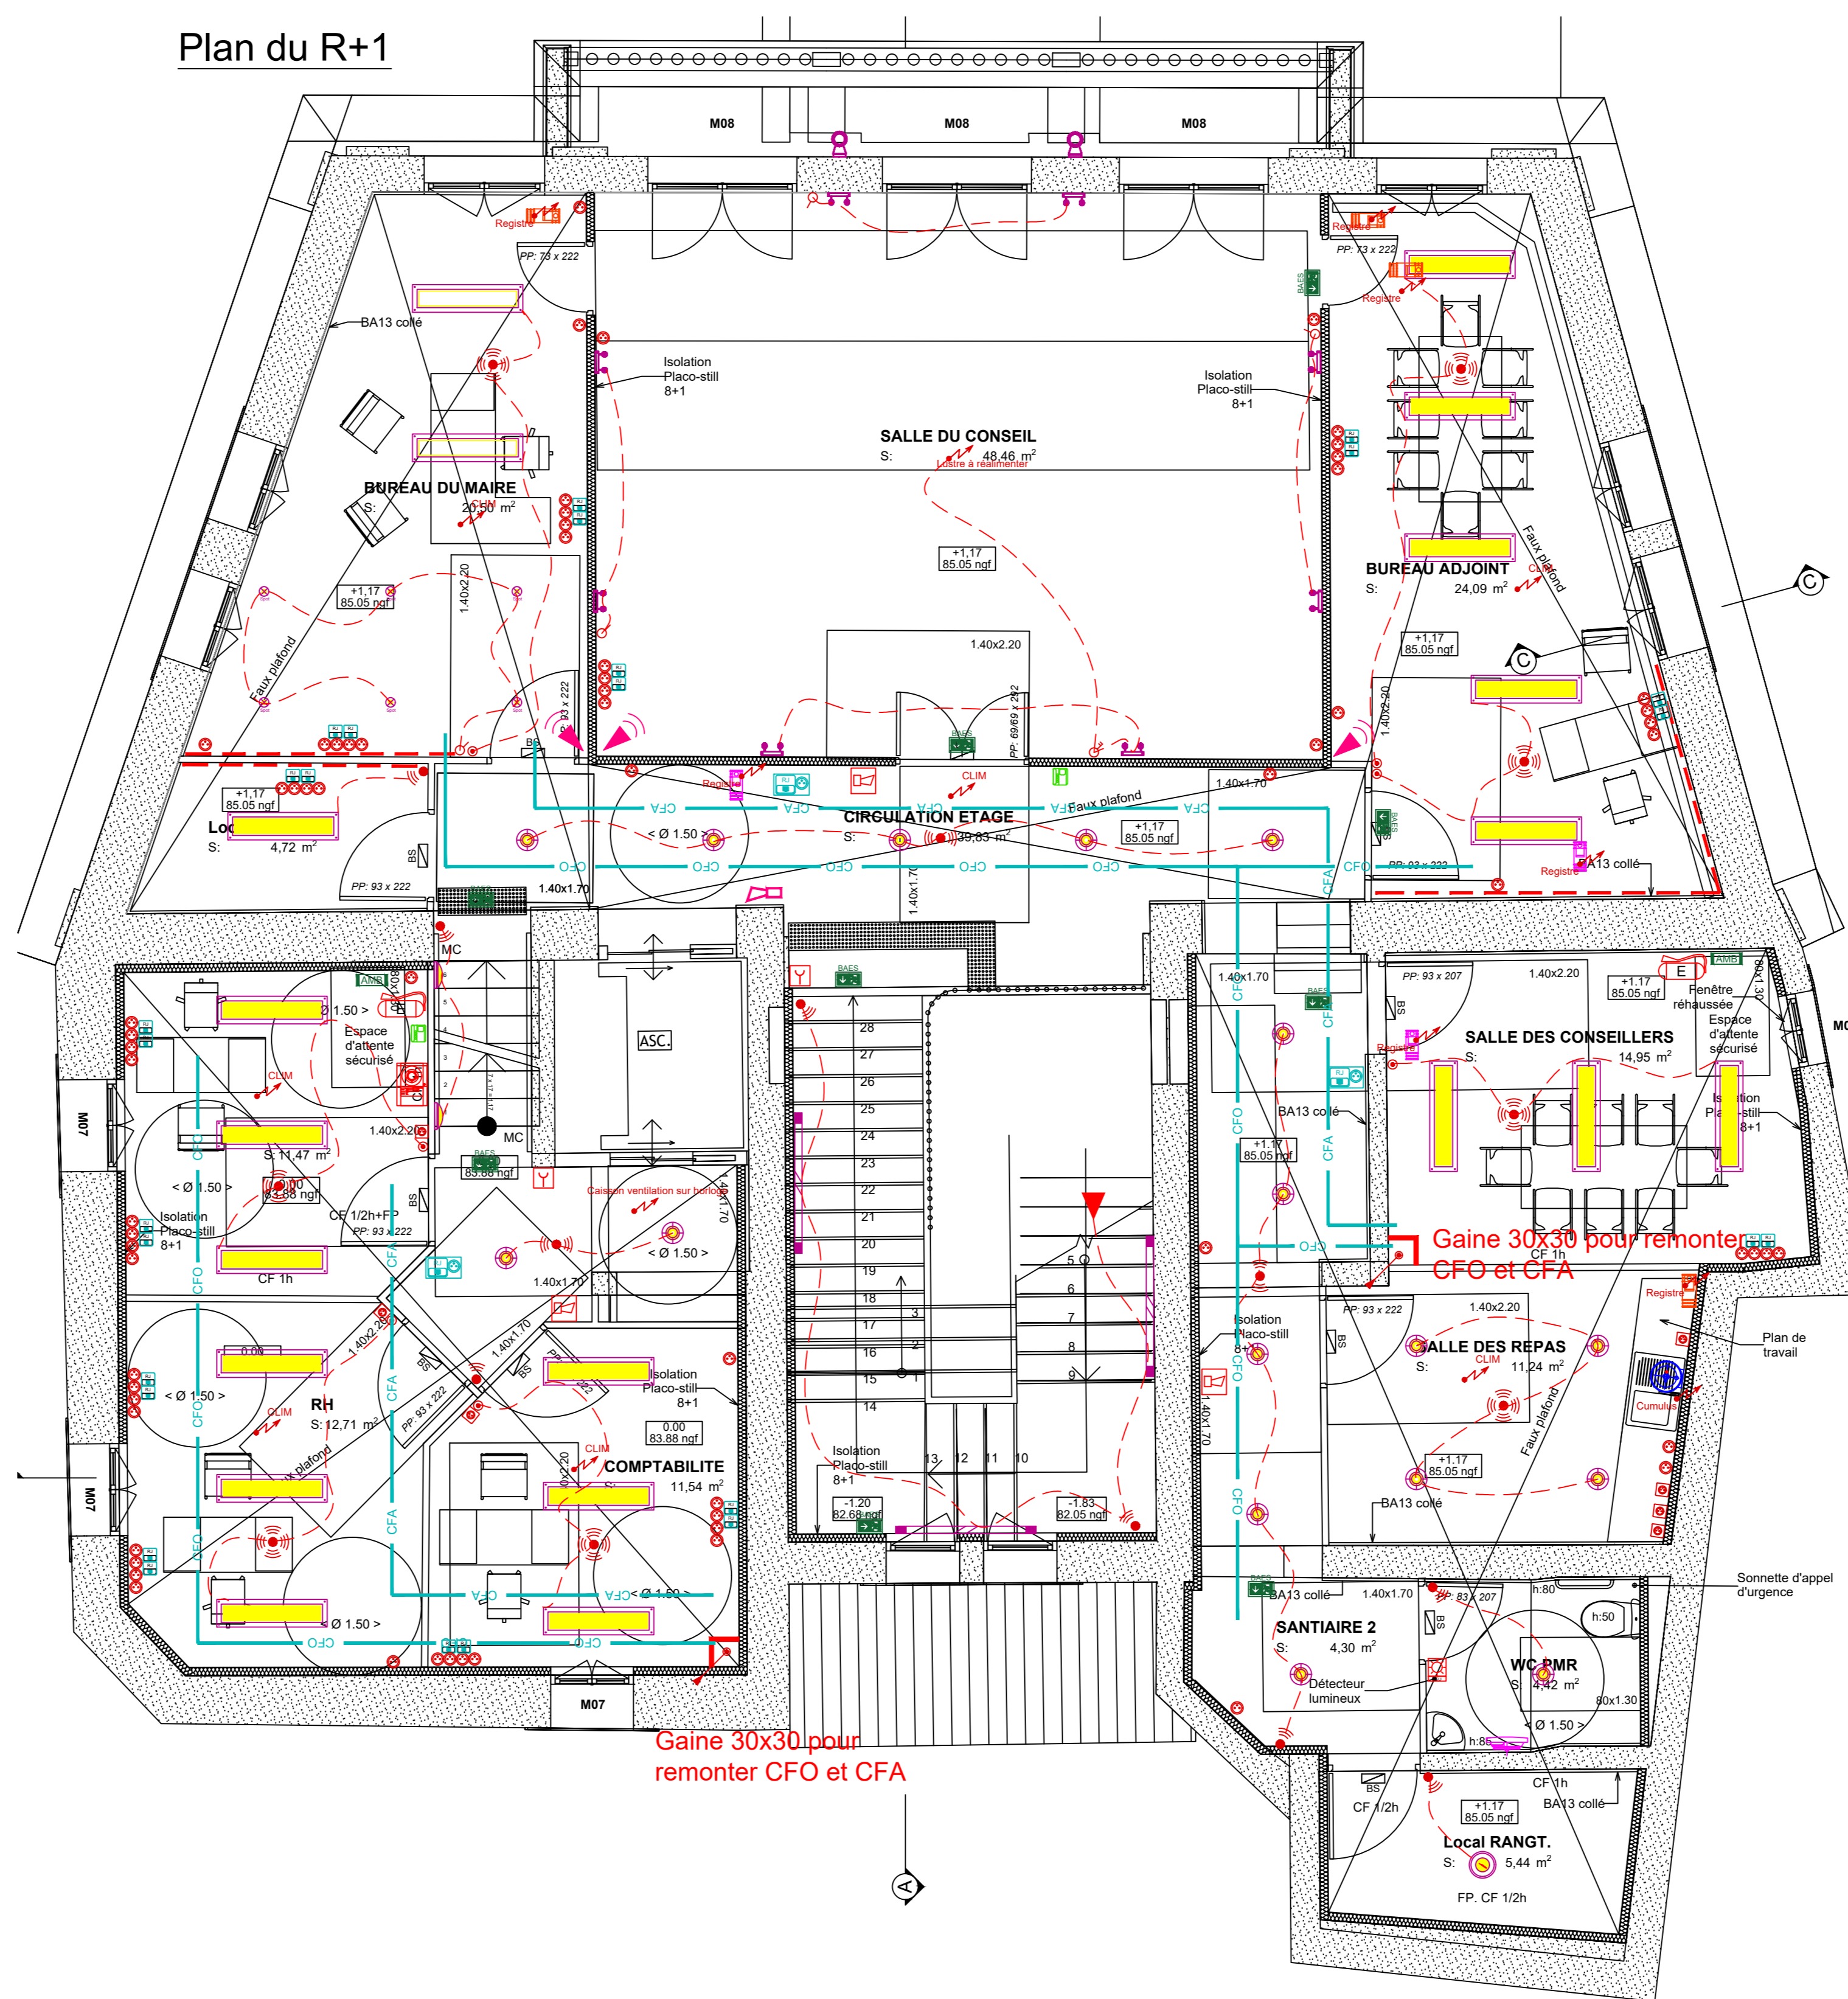


Gaine 30x30 pour remonter CFO et CFA

LEGENDE	
Luminaire et Détecteurs	Interrupteurs / Commandes
<ul style="list-style-type: none"> Luminaire type 01 : Spot encastré à LED Luminaire type 02 : Downlight rond à LED Luminaire type 03 : Plafonnier ou applique à LED Luminaire type 04 : Encastré 1200 x 300 à LED Luminaire type 05 : Dalle Suspendue 1200 x 300 à LED Luminaire type 06 : Plafonnier tubulaire à LED Luminaire type 07 : Plafonnier tubulaire à LED Luminaire type 08 : Applique extérieure Luminaire type 09 : Ruban LED 	<ul style="list-style-type: none"> Interrupteur simple Allumage, H = 1.10m Interrupteur double Allumage, H = 1.10m Interrupteur simple Allumage à témoin lumineux, H = 1.10m Bouton Poussoir, H = 1.10m Détecteur de présence ou de mouvement, plafonnier ou intégré au luminaire Détecteur de présence ou de mouvement, plafonnier ou intégré au luminaire Détecteur de présence ou de mouvement, mural ou intégré au luminaire
Appareillage	Divers
<ul style="list-style-type: none"> Prise de courant 2x1016 A + T H4 Axe = 1.10m du sol fin Prise de courant 2x1016 A + T - H4 Axe = 0.30m du sol fin Prise de courant 2x1016 A + T Echange H4m1 0.50m du sol fin Coiffe de brassage 	<ul style="list-style-type: none"> Tableau Général Basse Tension Arêt d'urgence Alimentation Electrique Diverse
Courants Faibles / VDI	Sécurité Incendie
<ul style="list-style-type: none"> Prise RJ 45 - H4 Axe = 0.30m du sol fin Prise RJ 45 + PC 2x1016A + T Echange H4m1 0.50m du sol fin Coiffe de brassage 	<ul style="list-style-type: none"> Tableau d'alarme type 4 Détecteur Manuel (DM) Diffuseur Sonore Diffuseur Lumineux (DL)
Contrôle d'accès	Eclairage de Sécurité
<ul style="list-style-type: none"> Combiné Interphone ou vidéophone Platine de rue vidéo Bouton poussoir sortie Lecteur de proximité Détecteur Manuel déverrouillage ventouse - H: 1.30m au dessus du sol 	<ul style="list-style-type: none"> Extracteur à CO de 2 KG (1 par coffret électrique) Extracteur à eau prélevée de 6 KG (1 pour 200m² avec intensité de 15m)
Alarme Intrusion	Chauffage Electrique
<ul style="list-style-type: none"> Radar Clavier digicode Sirène intérieure Sirène extérieure Centrale 	<ul style="list-style-type: none"> Bloc Autonome d'Eclairage de Sécurité (BAES) Bloc Autonome Portable d'intervention Bloc d'ambiance - LP, 435 - 850°C - 300 lms
Chauffage Electrique	
<ul style="list-style-type: none"> Plaqueau/Rapporteur Gouttière 2 compartiments Principale passage chemin de câbles CFO CFA Chemin de câbles CFO Chemin de câbles CFA 	

Plan du sous sol

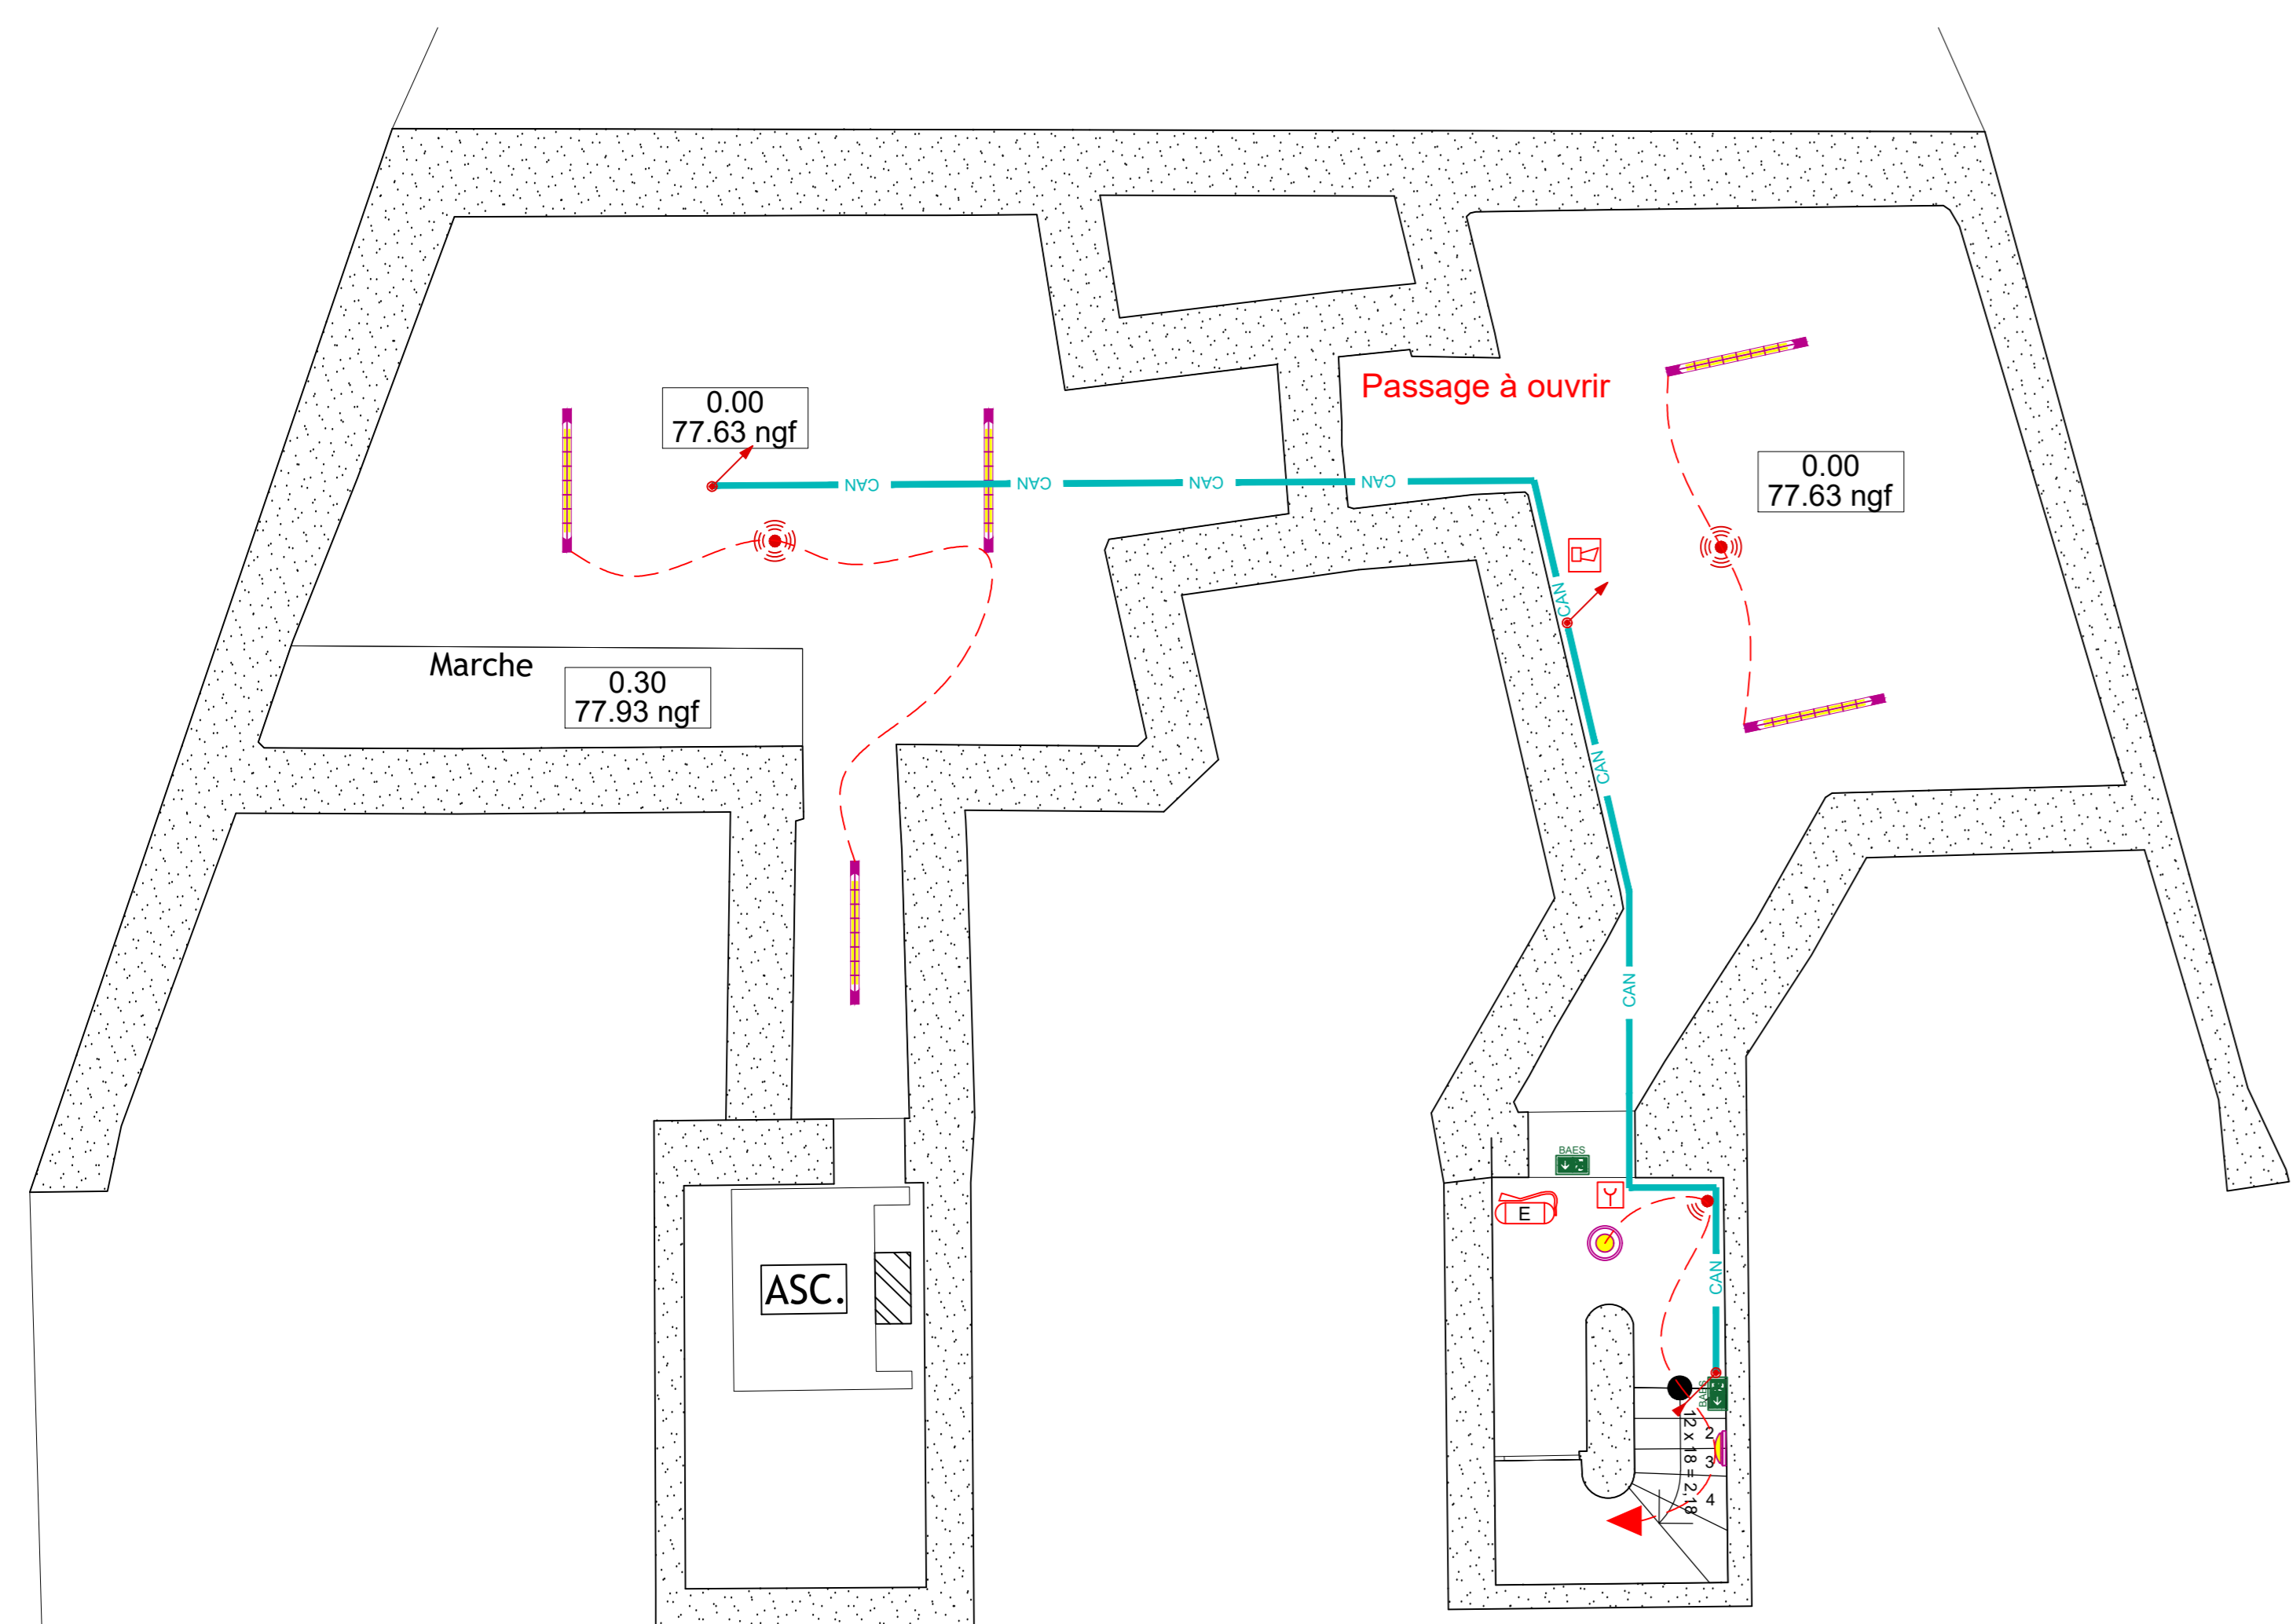

Plan de TOITURE et COMBLES

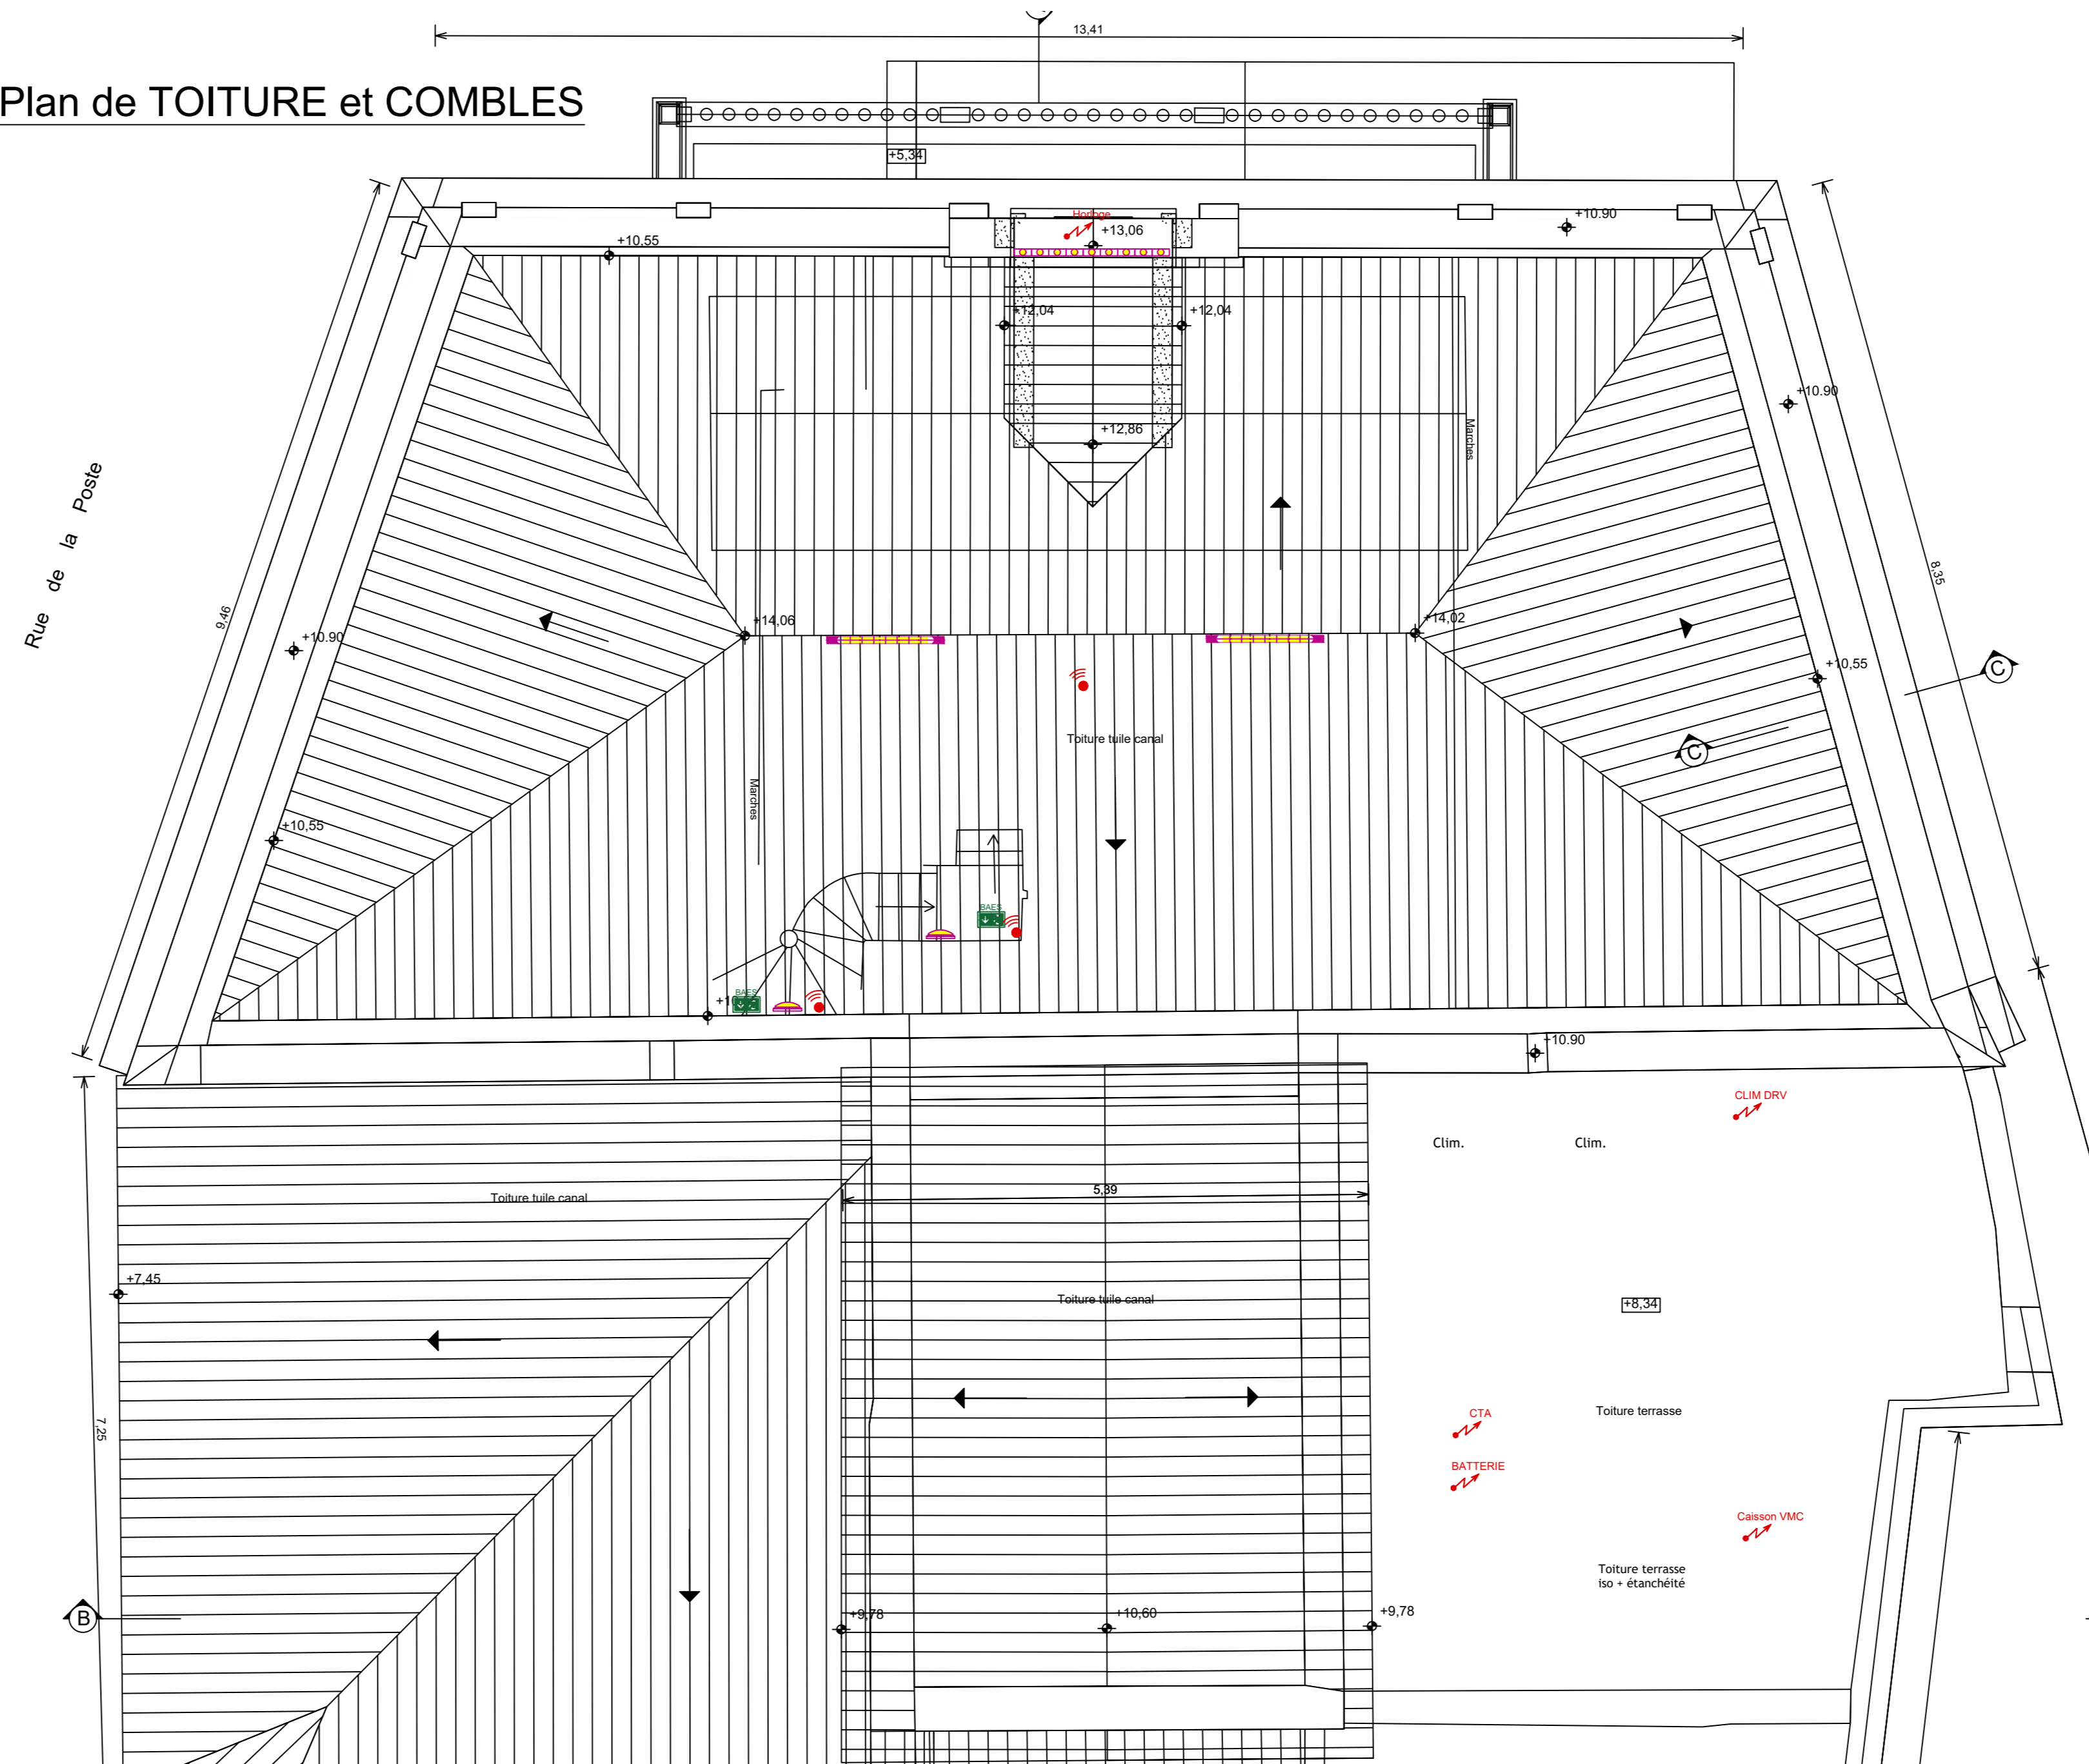

Maître de l'ouvrage : **Maire de Saint Pargoire**
 Place de la Mairie
 34230 - Saint Pargoire

Aménagement de la Mairie de Saint Pargoire
 Place de la Mairie
 34230 - Saint Pargoire

Lot n° **ELECTRICITE**

Phase: **PRO**
 N° plan: **EL01**
 Ech: **1/50°**
 Date d'origine: **23/04/2021**

ALABISO Ingénierie
 THERMIQUE - GENIE CLIMATIQUE - FLUIDES
 48 Rue Maurice Bajat - 34080 MONTPELLIER
 Tel: 04 67 89 90 76 - Mail: Contact@alabiso-ingenierie.fr
 www.alabiso-ingenierie.fr

Architectes: **S.A.R.L. D'ARCHITECTURE SOULARAC**
 5 avenue Président Wilson
 34 800 Clermont l'Hérault
 Tel: 04 67 44 93 72 - Fax: 09 95 44 01 25

Bureau de Contrôle:

Ind./date	Objet